



APPENDIX B16

Conceptual Certified Plan (Stratum)

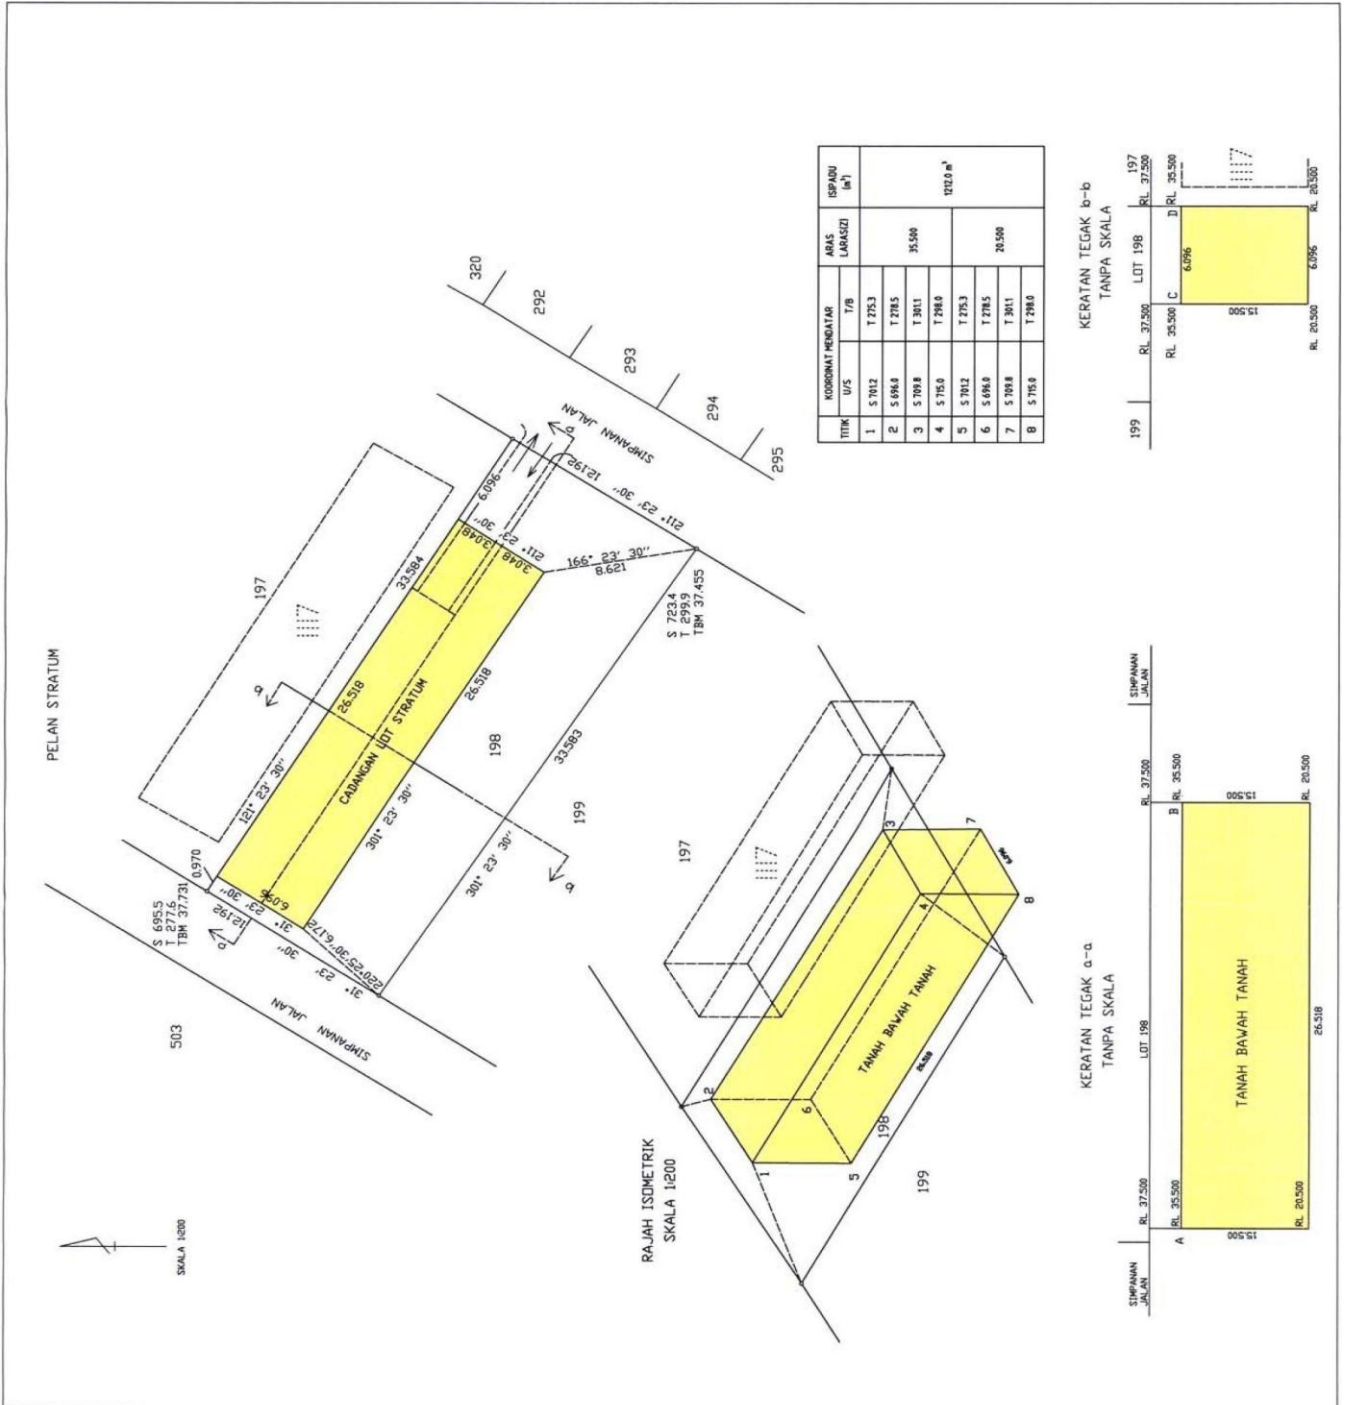

LOT STRATUM
TANAH BAWAH TANAH
DI BAWAH LOT 198
(PA 10741)
SEKSYEN 93
BANDAR KUALA LUMPUR
WILAYAH PERSEKUTUAN

PELAN LUKAS
SKALA 1:6000
PETA MAJASTER 0255

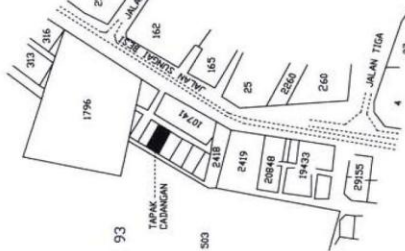

Menurut Seksyen 92C(2)(a)(2)(b)2G di bawah Kanun Tanah Negara 1965, saya, seorang jurukur tanah dengan ini memproklai bahawa saya telah membuat perbandingan pelan ini dengan pelan pembinaan yang telah disediakan oleh arkitek atau jurulera profesional berdaftar yang bertanggungjawab atas pembinaannya dan bahawa pelan ini adalah menepati pelan tersebut.

Bertandatangan dan bertarikh ini, hari-bulan.....20.....

Tandatangan dan Cop Rasmi

PA(S) 102005-01