
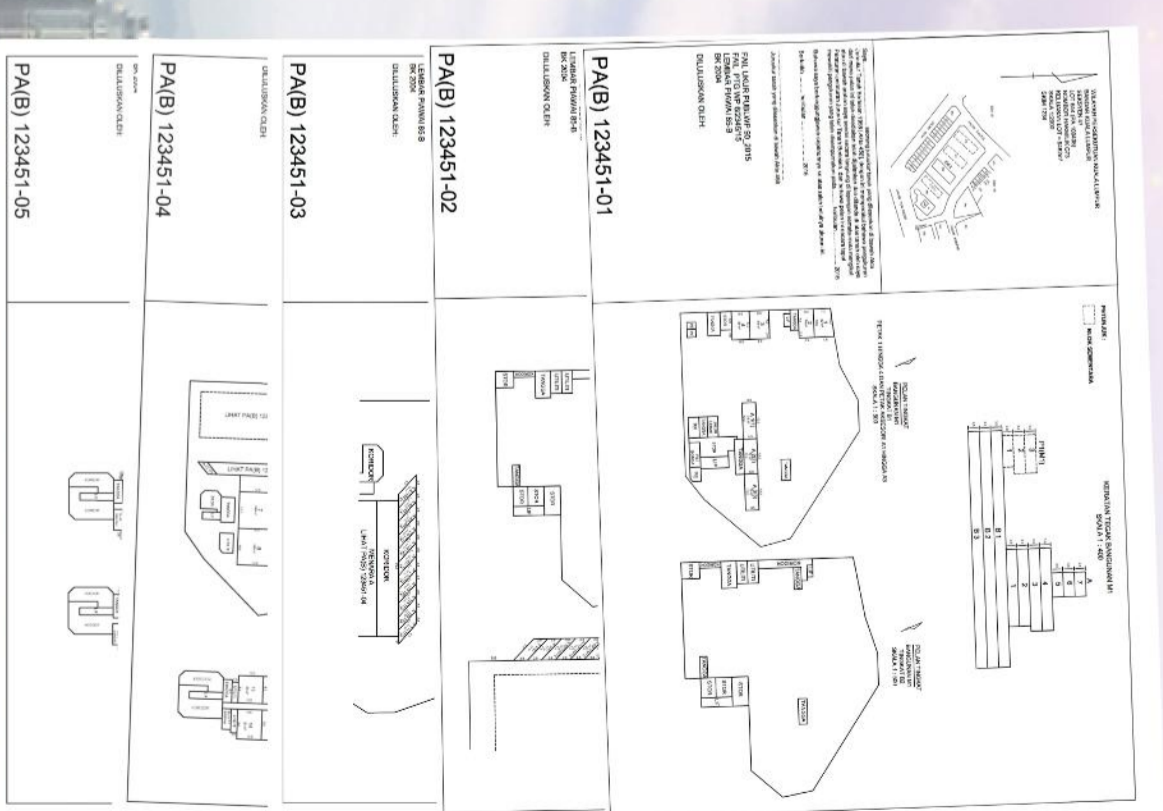


PEKELILING KETUA PENGARAH UKUR DAN PEMETAAN  
BILANGAN 1 TAHUN 2015

# GARIS PANDUAN PECAH BAHAGI BANGUNAN ATAU TANAH UNTUK PENGELOMPOKAN HAK MILIK STRATA

JILID II

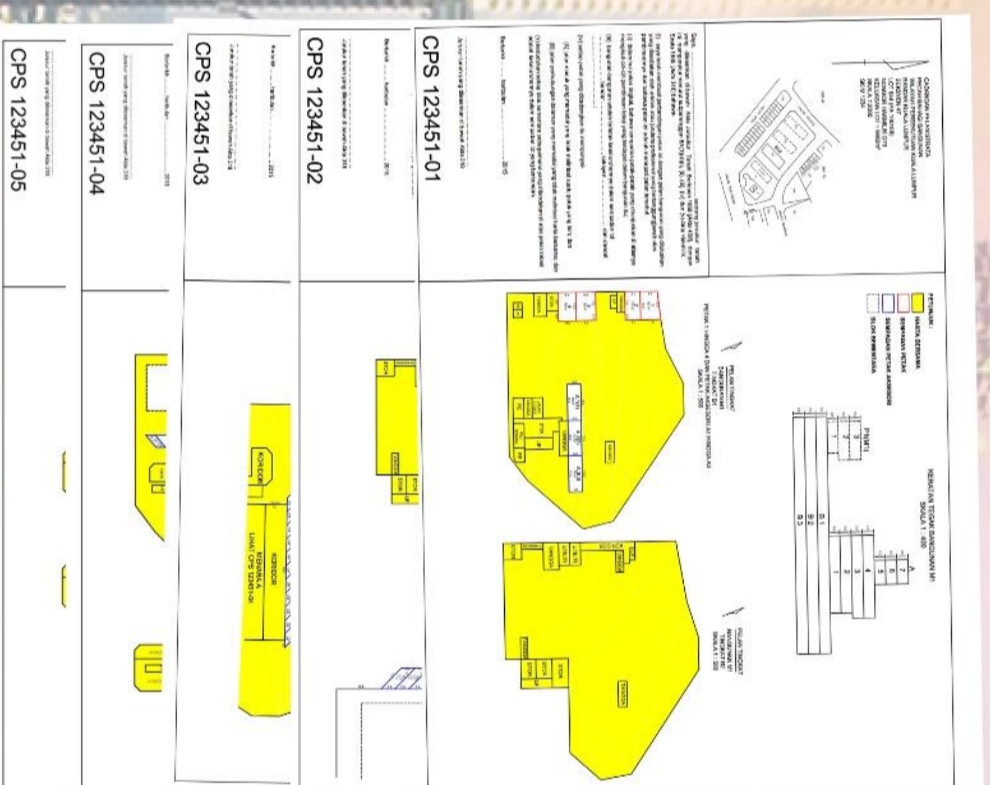


## KANDUNGAN

KANDUNGAN.....	2
<b>Jadual Petak (JP);</b>	
LAMPPIRAN 'JP1' – Jadual Petak Pecah Bahagi Bangunan Dan Blok Sementara .....	3
Lampiran 'JP2' – Jadual Petak Pecah Bahagi Tanah .....	17
Lampiran 'JP3' – Jadual Petak Pecah Bahagi Tanah Dan Blok Sementara .....	21
Lampiran 'JP4' – Jadual Petak Pecah Bahagi Tanah Dengan Tingkat Bawah Tanah Yang Dikongsi.....	25
Lampiran 'JP5' – Jadual Petak Pecah Bahagi Blok Sementara Yang Telah Dibangunkan.....	35
<b>Cadangan Pelan Strata (CPS);</b>	
Lampiran 'CPS1' – Cadangan Pelan Strata Pecah Bahagi Bangunan Dan Blok Sementara.....	39
Lampiran 'CPS2' – Cadangan Pelan Strata Pecah Bahagi Tanah.....	53
Lampiran 'CPS3' – Cadangan Pelan Strata Pecah Bahagi Tanah Dan Blok Sementara.....	57
Lampiran 'CPS4' – Cadangan Pelan Strata Pecah Bahagi Tanah Dengan Tingkat Bawah Tanah Yang Dikongsi.....	61
Lampiran 'CPS5' – Cadangan Pelan Strata Pecah Bahagi Blok Sementara Yang Telah Dibangunkan.....	71
<b>Pelan Akui Strata [PA(B)];</b>	
Lampiran 'PAB1' – Pelan Akui Strata Pecah Bahagi Bangunan Dan Blok Sementara.....	75
Lampiran 'PAB2' – Pelan Akui Strata Pecah Bahagi Tanah.....	89
Lampiran 'PAB3' – Pelan Akui Strata Pecah Bahagi Tanah Dan Blok Sementara.....	93
Lampiran 'PAB4' – Pelan Akui Strata Pecah Bahagi Tanah Dengan Tingkat Bawah Tanah Yang Dikongsi.....	97
Lampiran 'PAB5' – Pelan Akui Strata Pecah Bahagi Blok Sementara Yang Telah Dibangunkan.....	107

## **LAMPIRAN 'JP1'**

Jadual Petak Pecah Bahagi Bangunan Dan Blok Sementara

JADUAL PETAK  
 PECAH BAHAGI BANGUNAN  
 WILAYAH PERSEKUTUAN KUALA LUMPUR  
 BANDAR KUALA LUMPUR  
 SEKSYEN 47  
 LOT 644 (PA 100408)  
 NOMBOR HAKMILIK : GRN 73  
 KELUASAN LOT : 9482m<sup>2</sup>  
 NOMBOR SKIM 1234  
 SKALA 1:2000

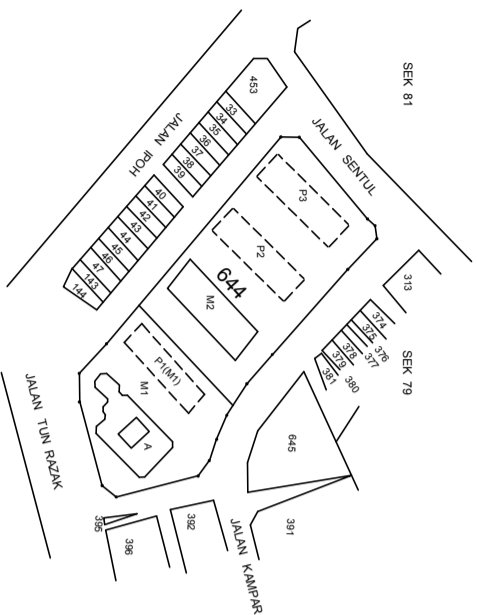

Saya, ..... seorang Jururukur Tanah yang dilesenkan di bawah Akta Jururukur Tanah Berlesen 1958 [Akta 458], memprakui menurut seksyen 6 Akta Pengurusan Strata 2013 [Akta 757], bahawa bangunan-bangunan yang dicadangkan untuk dipecah bahagi kepada petak-petak dan blok-blok sementara yang ditunjukkan ini boleh dipecah bahagi di bawah peruntukan Akta Hakmilik Strata 1985 [Akta 318].

Bertarikh ..... haribulan ..... 20.....

Jururukur Tanah yang dilesenkan di bawah Akta 458

Saya, ..... seorang Arkitek Profesional yang didaftarkan di bawah Akta Arkitek 1967 [Akta 117] / Jurutera Profesional yang didaftarkan di bawah Akta Pendaftaran Jurutera 1967 [Akta 138], memprakui menurut seksyen 6 Akta Pengurusan Strata 2013 [Akta 757], bahawa bangunan-bangunan yang dicadangkan untuk dipecah bahagi kepada petak-petak dan blok-blok sementara yang akan dibina mengikut pelan dan spesifikasi yang diluluskan dan mana-mana pindaan kepada pelan dan spesifikasi di bawah Akta Jalan, Parti dan Bangunan 1974 [Akta 133] dan mana-mana undang-undang kecil yang dibuat di bawah Akta itu, yang disediakan boleh dipecah bahagi di bawah peruntukan Akta Hakmilik Strata 1985 [Akta 318].


Bertarikh ..... haribulan ..... 20.....

..... Arkitek Profesional yang didaftarkan di bawah Akta 117/  
 Jurutera Profesional yang didaftarkan di bawah Akta 138


JP 123451-01

- PETUNJUK :**
- HARTA BERSAMA
  - SEMPADAN PETAK
  - SEMPADAN PETAK AKSESORI
  - BLOK SEMENTARA
  - PENCAWANG ELEKTRIK


KERATAN TEGAK BANGUNAN M1  
 SKALA 1 : 400

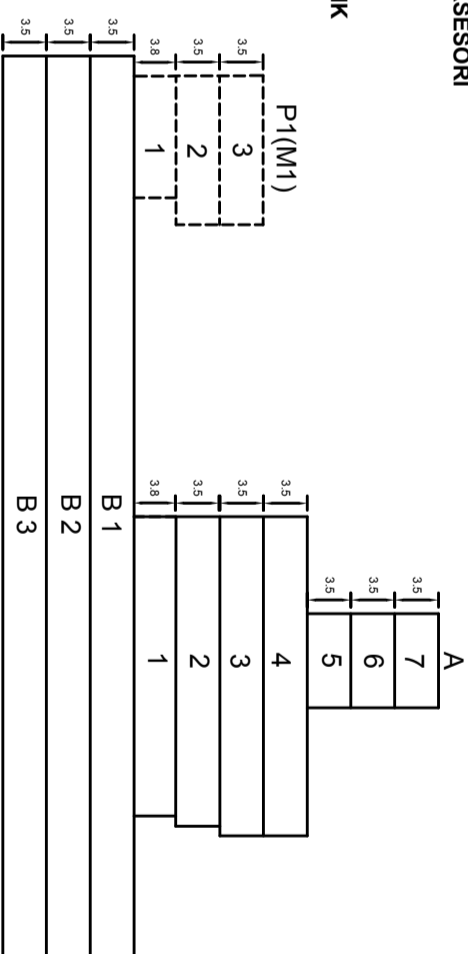


PETAK 1 HINGGA 4 DAN PETAK AKSESORI A1 HINGGA A3  
 SKALA 1 : 500

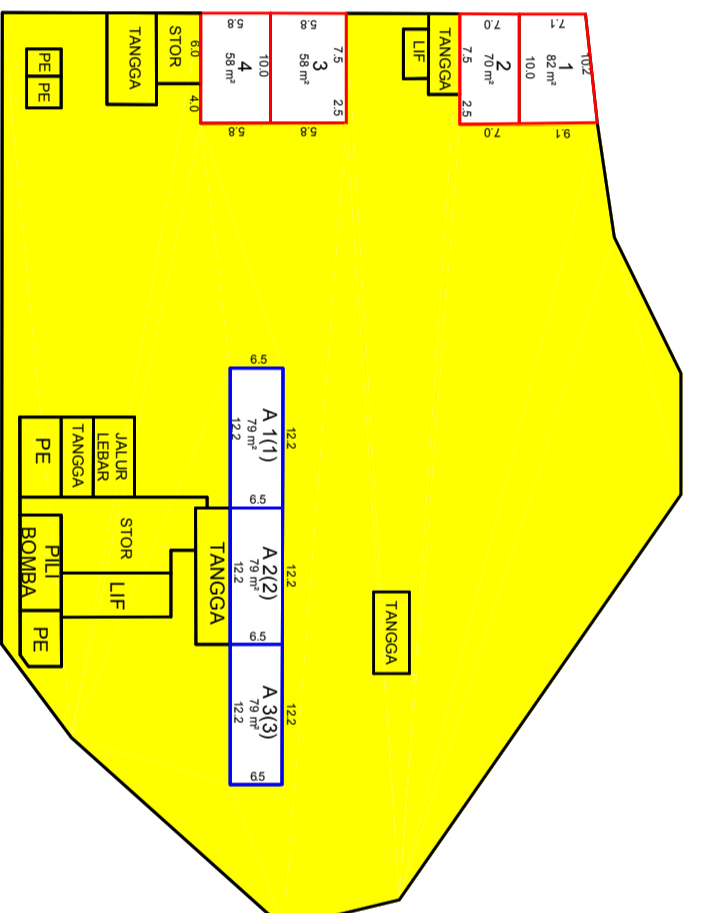

PELAN TINGKAT  
 BANGUNAN M1  
 TINGKAT B1  
 SKALA 1 : 500

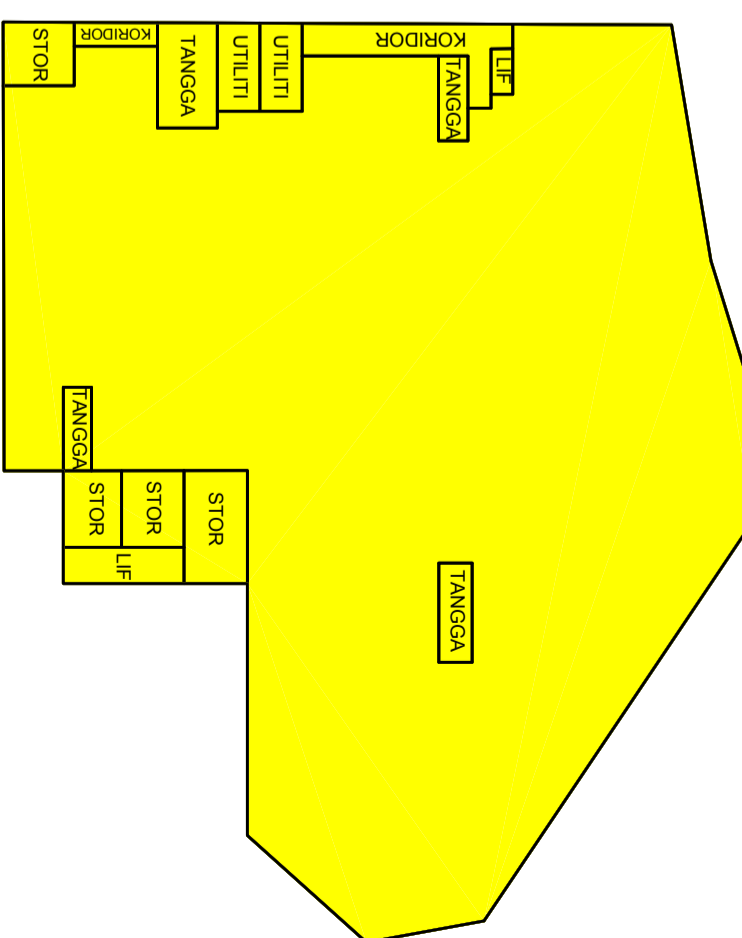

JADUAL PETAK  
 PECAH BAHAGI BANGUNAN  
 WILAYAH PERSEKUTUAN KUALA LUMPUR  
 BANDAR KUALA LUMPUR  
 SEKSYEN 47  
 LOT 644 (PA 100408)  
 NOMBOR HAKMILIK : GRN 73  
 KELUASAN LOT : 9482m<sup>2</sup>  
 NOMBOR SKIM 1234  
 SKALA 1:2000

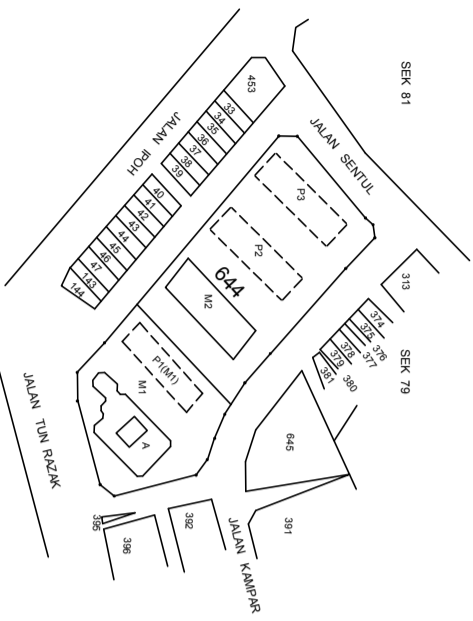

Saya, ..... seorang Jururukur Tanah yang dilesenkan di bawah Akta Jururukur Tanah Berlesen 1958 [Akta 458], memperakui menurut seksyen 6 Akta Pengurusan Strata 2013 [Akta 757], bahawa bangunan-bangunan yang dicadangkan untuk dipecah bahagi kepada petak-petak dan blok-blok sementara yang ditunjukkan ini boleh dipecah bahagi di bawah peruntukan Akta Hakmilik Strata 1985 [Akta 318].

Bertarikh ..... haribulan ..... 20.....

Jururukur Tanah yang dilesenkan di bawah Akta 458

Saya, ..... seorang Arkitek Profesional yang didaftarkan di bawah Akta Arkitek 1967 [Akta 117] / Jurutera Profesional yang didaftarkan di bawah Akta Pendaftaran Jurutera 1967 [Akta 138], memperakui menurut seksyen 6 Akta Pengurusan Strata 2013 [Akta 757], bahawa bangunan-bangunan yang dicadangkan untuk dipecah bahagi kepada petak-petak dan blok-blok sementara yang akan dibina mengikut pelan dan spesifikasi yang diluluskan dan mana-mana pindaan kepada pelan dan spesifikasi di bawah Akta Jalan, Part dan Bangunan 1974 [Akta 133] dan mana-mana undang-undang kecil yang dibuat di bawah Akta itu, yang disediakan boleh dipecah bahagi di bawah peruntukan Akta Hakmilik Strata 1985 [Akta 318].


Bertarikh ..... haribulan ..... 20.....

..... Arkitek Profesional yang didaftarkan di bawah Akta 117/  
 Jurutera Profesional yang didaftarkan di bawah Akta 138


JP 123451-02

- PETUNJUK :
- HARTA BERSAMA
  - SEMPADAN PETAK AKSESORI
  - BLOK SEMENTARA


KERATAN TEGAK BANGUNAN M1  
 SKALA 1 : 400

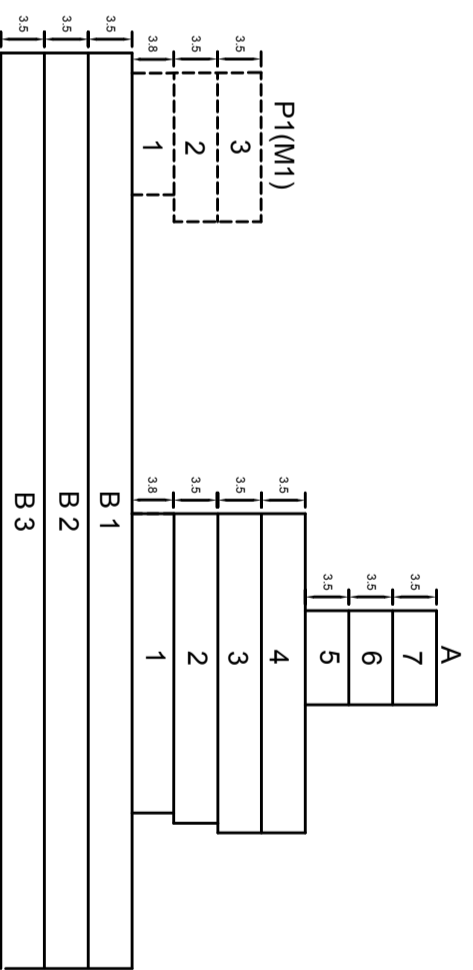


PELAN TINGKAT  
 BANGUNAN M1  
 TINGKAT B3  
 SKALA 1 : 500

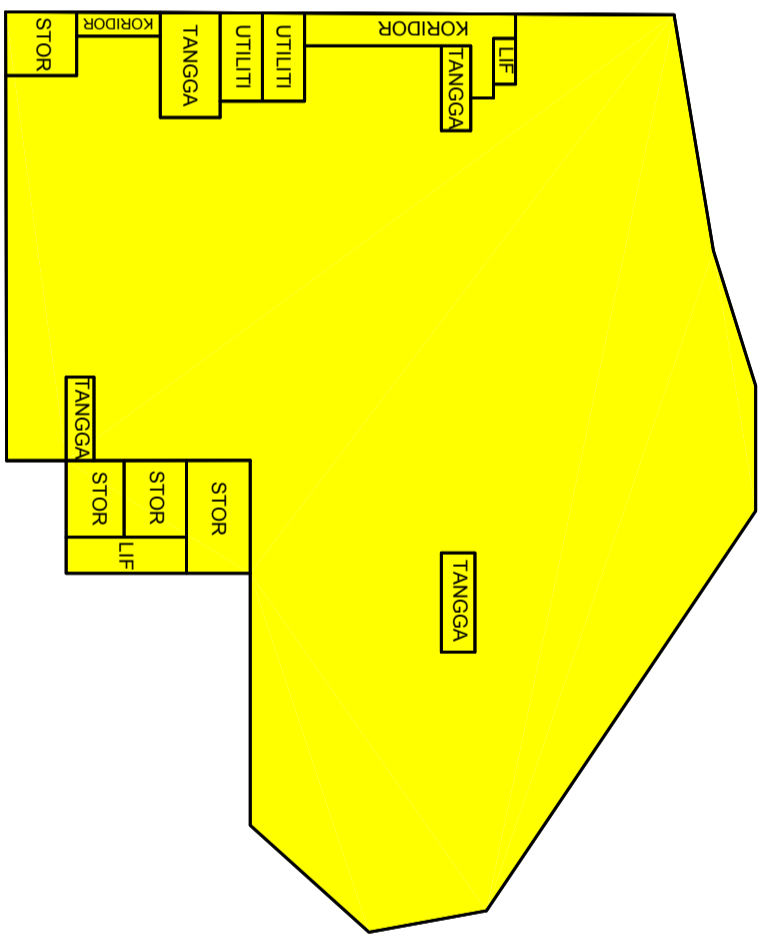

PELAN TINGKAT  
 DI LUAR BANGUNAN M1  
 PETAK AKSESORI A4 HINGGA A16  
 SKALA 1 : 200

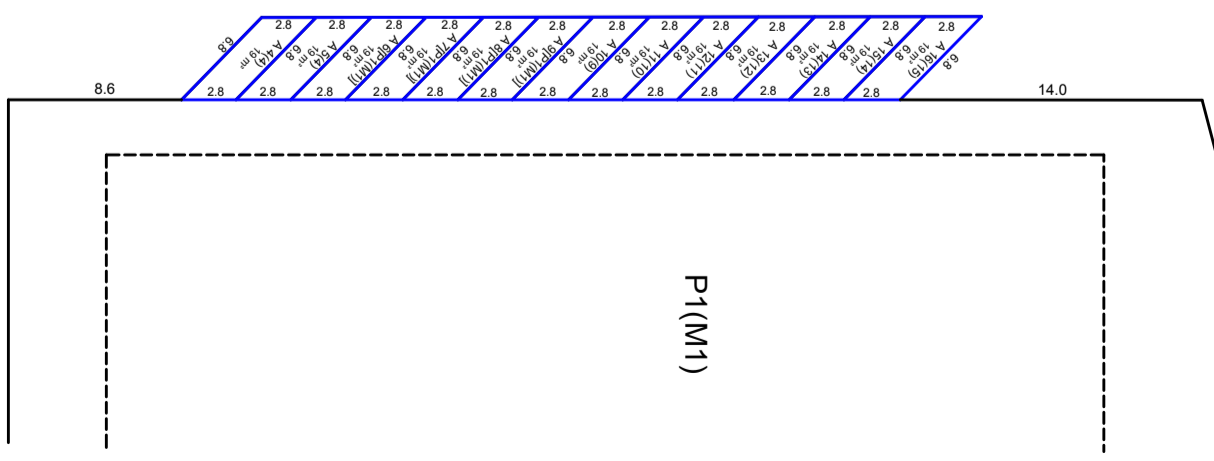

JADUAL PETAK  
 PECAH BAHAGI BANGUNAN  
 WILAYAH PERSEKUTUAN KUALA LUMPUR  
 BANDAR KUALA LUMPUR  
 SEKSYEN 47  
 LOT 644 (PA 100408)  
 NOMBOR HAKMILIK : GRN 73  
 KELUASAN LOT : 9482m<sup>2</sup>  
 NOMBOR SKIM 1234  
 SKALA 1:2000

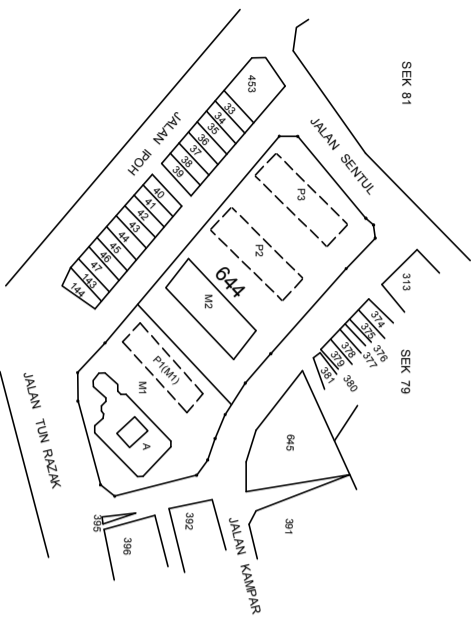

Saya, ..... seorang Jururukur Tanah yang dilesenkan di bawah Akta Jururukur Tanah Berlesen 1958 [Akta 458], memperakui menurut seksyen 6 Akta Pengurusan Strata 2013 [Akta 757], bahawa bangunan-bangunan yang dicadangkan untuk dipecah bahagi kepada petak-petak dan blok-blok sementara yang ditunjukkan ini boleh dipecah bahagi di bawah peruntukan Akta Hakmilik Strata 1985 [Akta 378].

Bertarikh ..... haribulan ..... 20.....

Jururukur Tanah yang dilesenkan di bawah Akta 458

Saya, ..... seorang Arkitek Profesional yang didaftarkan di bawah Akta Arkitek 1967 [Akta 117] / Jurutera Profesional yang didaftarkan di bawah Akta Pendaftaran Jurutera 1967 [Akta 138], memperakui menurut seksyen 6 Akta Pengurusan Strata 2013 [Akta 757], bahawa bangunan-bangunan yang dicadangkan untuk dipecah bahagi kepada petak-petak dan blok-blok sementara yang akan dibina mengikut pelan dan spesifikasi yang diluluskan dan mana-mana pindaan kepada pelan dan spesifikasi di bawah Akta Jalan, Part dan Bangunan 1974 [Akta 133] dan mana-mana undang-undang kecil yang dibuat di bawah Akta itu, yang disediakan boleh dipecah bahagi di bawah peruntukan Akta Hakmilik Strata 1985 [Akta 378].


Bertarikh ..... haribulan ..... 20.....

.....  
 Arkitek Profesional yang didaftarkan di bawah Akta 117/  
 Jurutera Profesional yang didaftarkan di bawah Akta 138


**JP 123451-03**

- PETUNJUK :**
- HARTA BERSAMA**
  - SEMPADAN PETAK AKSESORI**
  - BLOK SEMENTARA**

**KERATAN TEGAK BANGUNAN M1**  
 SKALA 1 : 400

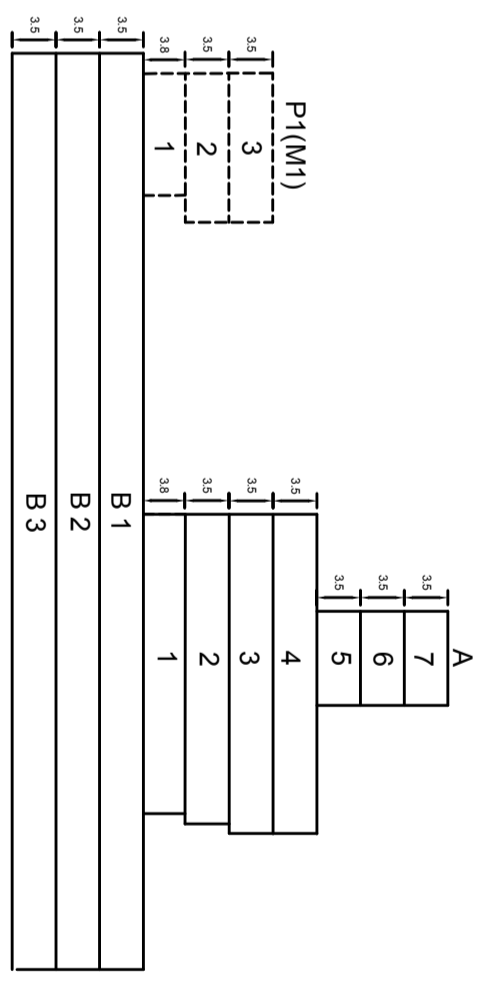


**PELAN TINGKAT**  
 BANGUNAN M1  
 TINGKAT 1  
 PETAK AKSESORI A17 HINGGA A27  
 SKALA 1 : 200

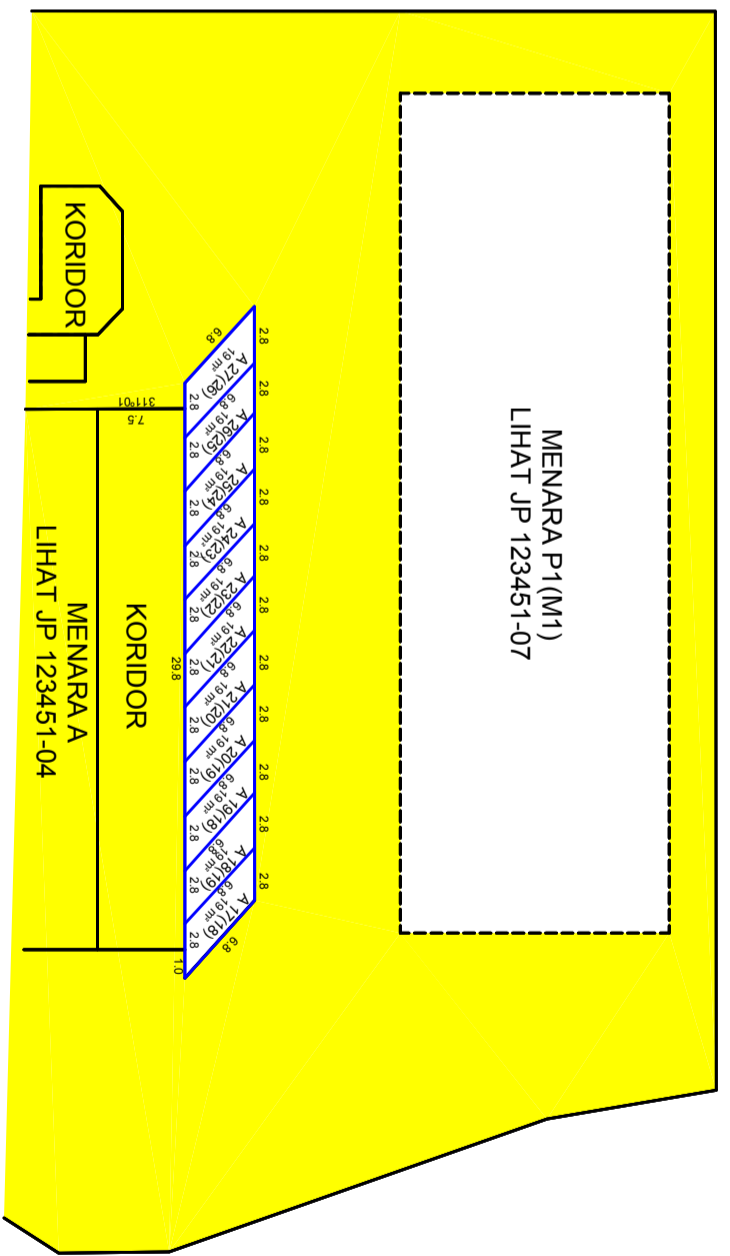

5cm  
 (Ruang Dikosongkan)  
 10cm

JADUAL PETAK  
 PECAH BAHAGI BANGUNAN  
 WILAYAH PERSEKUTUAN KUALA LUMPUR  
 BANDAR KUALA LUMPUR  
 SEKSYEN 47  
 LOT 644 (PA 100408)  
 NOMBOR HAKMILIK : GRN 73  
 KELUASAN LOT : 9482m<sup>2</sup>  
 NOMBOR SKIM 1234  
 SKALA 1:2000

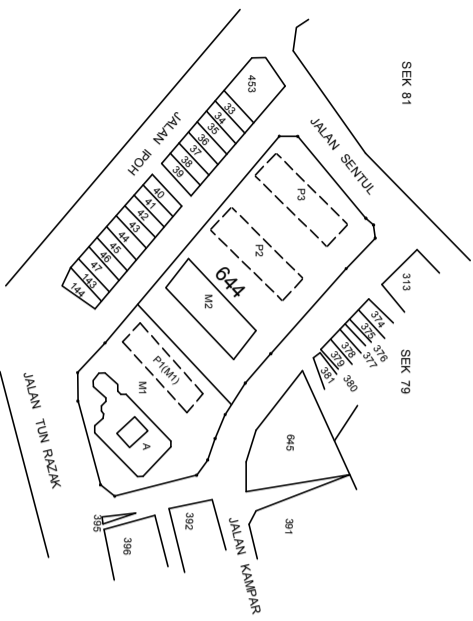

Saya, ..... seorang Jururukur Tanah yang dilesenkan di bawah Akta Jururukur Tanah Berlesen 1958 [Akta 458], memperakui menurut seksyen 6 Akta Pengurusan Strata 2013 [Akta 757], bahawa bangunan-bangunan yang dicadangkan untuk dipecah bahagi kepada petak-petak dan blok-blok sementara yang ditunjukkan ini boleh dipecah bahagi di bawah peruntukan Akta Hakmilik Strata 1985 [Akta 318].

Bertarikh ..... haribulan ..... 20.....

Jururukur Tanah yang dilesenkan di bawah Akta 458

Saya, ..... seorang Arkitek Profesional yang didaftarkan di bawah Akta Arkitek 1967 [Akta 117] / Jurutera Profesional yang didaftarkan di bawah Akta Pendaftaran Jurutera 1967 [Akta 138], memperakui menurut seksyen 6 Akta Pengurusan Strata 2013 [Akta 757], bahawa bangunan-bangunan yang dicadangkan untuk dipecah bahagi kepada petak-petak dan blok-blok sementara yang akan dibina mengikut pelan dan spesifikasi yang diluluskan dan mana-mana pindaan kepada pelan dan spesifikasi di bawah Akta Jalan, Part dan Bangunan 1974 [Akta 133] dan mana-mana undang-undang kecil yang dibuat di bawah Akta itu, yang disediakan boleh dipecah bahagi di bawah peruntukan Akta Hakmilik Strata 1985 [Akta 318].


Bertarikh ..... haribulan ..... 20.....

.....  
 Arkitek Profesional yang didaftarkan di bawah Akta 117/  
 Jurutera Profesional yang didaftarkan di bawah Akta 138


JP 123451-04

- PETUNJUK :**
- HARTA BERSAMA
  - SEMPADAN PETAK
  - SEMPADAN PETAK AKSESORI
  - BLOK SEMENTARA


KERATAN TEGAK BANGUNAN M1  
 SKALA 1 : 400

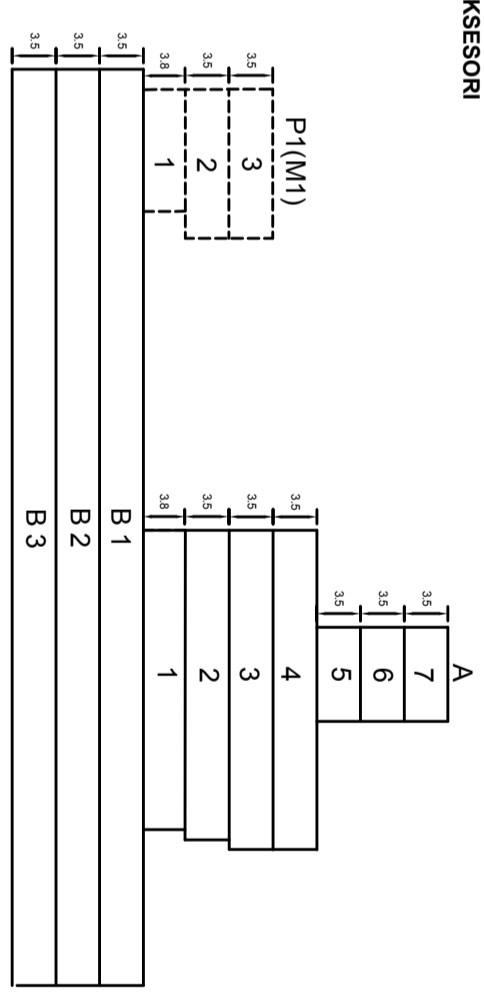

PELAN TINGKAT  
 BANGUNAN M1  
 MENARA A  
 TINGKAT 1  
 PETAK 5 HINGGA 8 DAN AKSESORI A17 HINGGA A27  
 SKALA 1 : 500

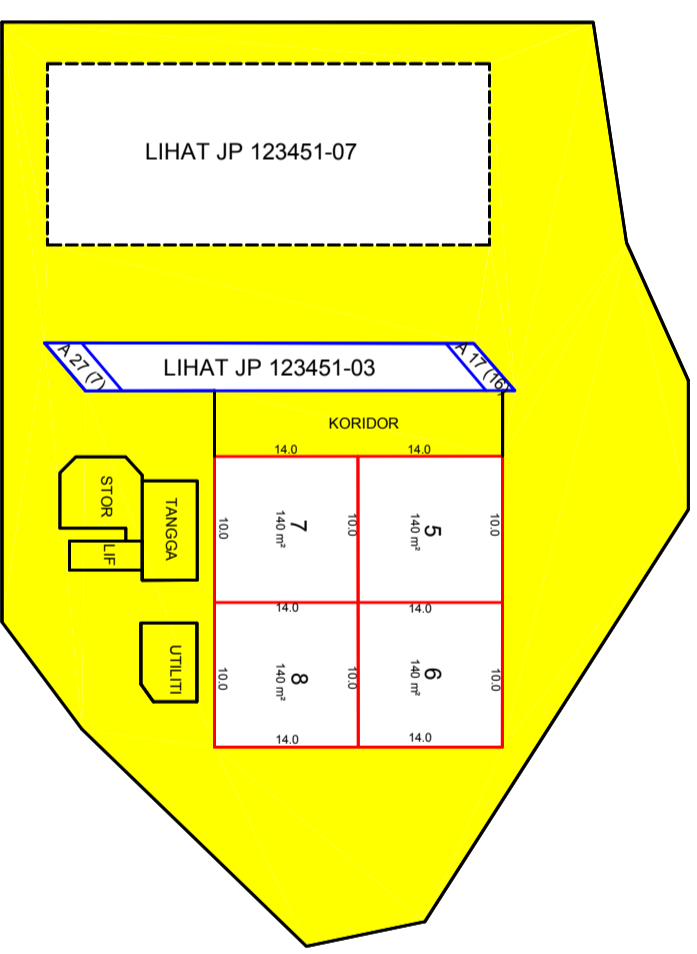


PELAN TINGKAT  
 BANGUNAN M1  
 MENARA A  
 TINGKAT 2  
 PETAK 9 HINGGA 14  
 SKALA 1:300

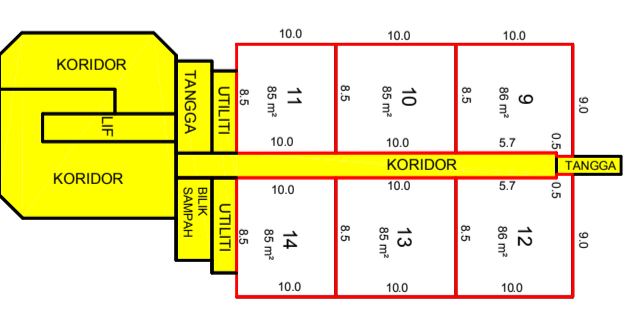



5cm  
 (Ruang Dikongkakan)  
 10cm

JADUAL PETAK  
 PECAH BAHAGI BANGUNAN  
 WILAYAH PERSEKUTUAN KUALA LUMPUR  
 BANDAR KUALA LUMPUR  
 SEKSYEN 47  
 LOT 644 (PA 100408)  
 NOMBOR HAKMILIK : GRN 73  
 KELUASAN LOT : 9482m<sup>2</sup>  
 NOMBOR SKIM 1234  
 SKALA 1:2000

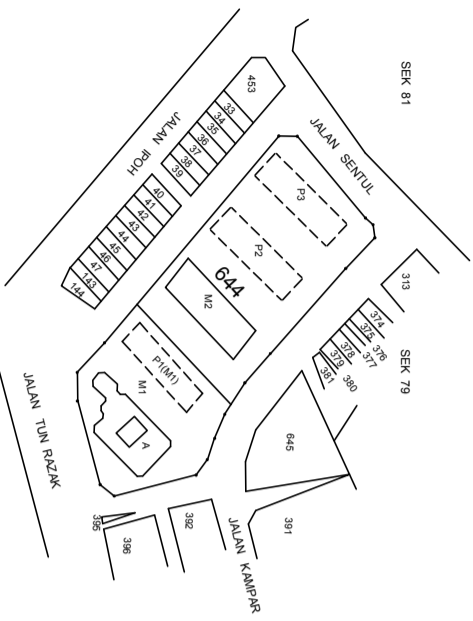

- PETUNJUK :**
- HARTA BERSAMA**
  - SEMPADAN PETAK**
  - BLOK SEMENTARA**

**KERATAN TEGAK BANGUNAN M1**  
 SKALA 1 : 400

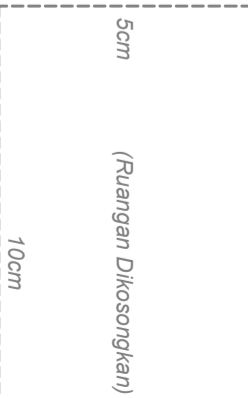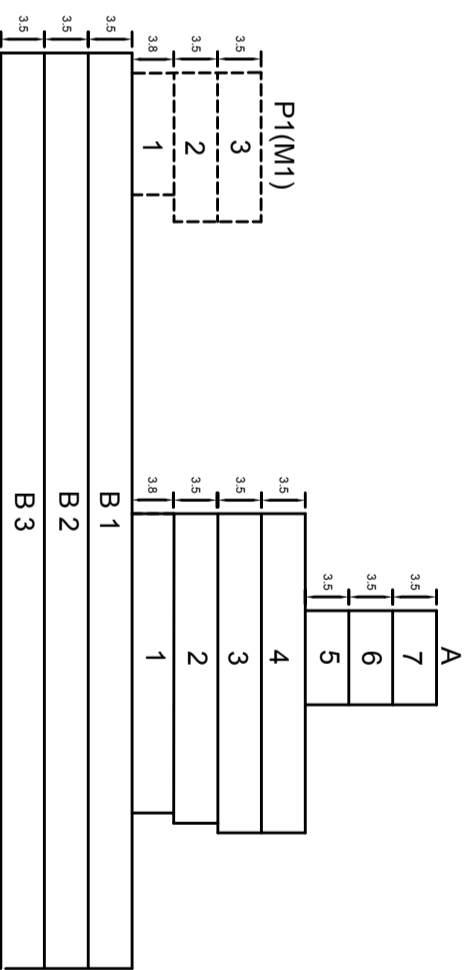

Saya, ..... seorang Jurukur Tanah yang dillesenkan di bawah Akta Jurukur Tanah Berlesen 1958 [Akta 458], memperakui menurut seksyen 6 Akta Pengurusan Strata 2013 [Akta 757], bahawa bangunan-bangunan yang dicadangkan untuk dipecah bahagi kepada petak-petak dan blok-blok sementara yang ditunjukkan ini boleh dipecah bahagi di bawah peruntukan Akta Hakmilik Strata 1985 [Akta 318].

Bertarikh ..... haribulan ..... 20.....

Jurukur Tanah yang dillesenkan di bawah Akta 458


Saya, ..... seorang Arkitek Profesional yang didaftarkan di bawah Akta Arkitek 1967 [Akta 117] / Jurutera Profesional yang didaftarkan di bawah Akta Pendaftaran Jurutera 1967 [Akta 138], memperakui menurut seksyen 6 Akta Pengurusan Strata 2013 [Akta 757], bahawa bangunan-bangunan yang dicadangkan untuk dipecah bahagi kepada petak-petak dan blok-blok sementara yang akan dibina mengikut pelan dan spesifikasi yang diluluskan dan mana-mana pindaan kepada pelan dan spesifikasi di bawah Akta Jalan, Part dan Bangunan 1974 [Akta 133] dan mana-mana undang-undang kecil yang dibuat di bawah Akta itu, yang disediakan boleh dipecah bahagi di bawah peruntukan Akta Hakmilik Strata 1985 [Akta 318].

Bertarikh ..... haribulan ..... 20.....


Arkitek Profesional yang didaftarkan di bawah Akta 117/  
 Jurutera Profesional yang didaftarkan di bawah Akta 138

**JP 123451-05**

**PELAN TINGKAT BANGUNAN M1 MENARA A TINGKAT 3**  
 PETAK 15 HINGGA 18  
 SKALA 1:200

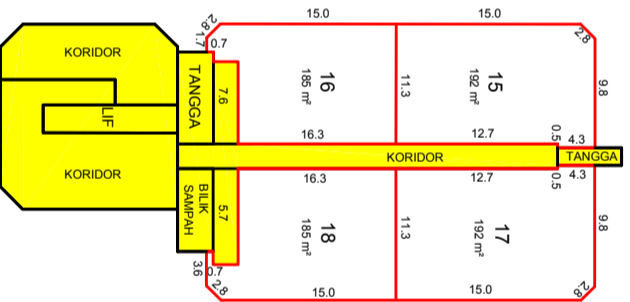


**PELAN TINGKAT BANGUNAN M1 MENARA A TINGKAT 4**  
 PETAK 19 HINGGA 20  
 SKALA 1:200

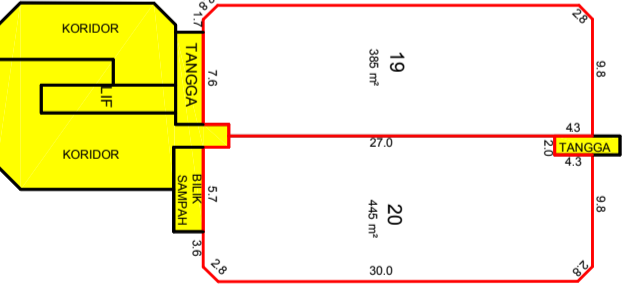



JADUAL PETAK  
 PECAH BAHAGI BANGUNAN  
 WILAYAH PERSEKUTUAN KUALA LUMPUR  
 BANDAR KUALA LUMPUR  
 SEKSYEN 47  
 LOT 644 (PA 100408)  
 NOMBOR HAKMILIK : GRN 73  
 KELUASAN LOT : 9482m<sup>2</sup>  
 NOMBOR SKIM 1234  
 SKALA 1:2000

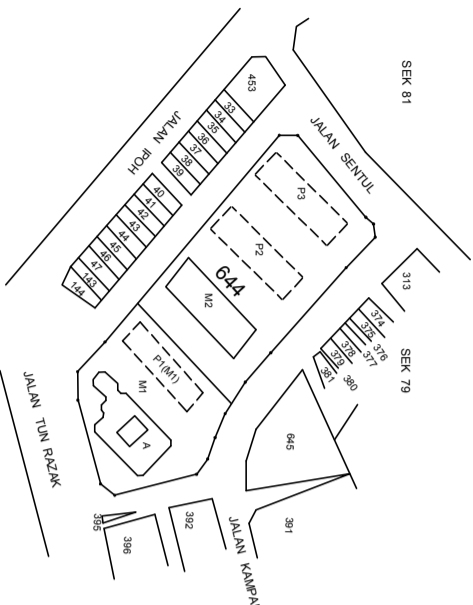

Saya, ..... seorang Jururukur Tanah yang dilesenkan di bawah Akta Jururukur Tanah Berlesen 1956 [Akta 458], memperakui menurut seksyen 6 Akta Pengurusan Strata 2013 [Akta 757], bahawa bangunan-bangunan yang dicadangkan untuk dipecah bahagi kepada petak-petak dan blok-blok sementara yang ditunjukkan ini boleh dipecah bahagi di bawah peruntukan Akta Hakmilik Strata 1985 [Akta 318].

Bertarikh ..... haribulan ..... 20.....  
 Jururukur Tanah yang dilesenkan di bawah Akta 458


Saya, ..... seorang Arkitek Profesional yang didaftarkan di bawah Akta Arkitek 1967 [Akta 117] / Jurutera Profesional yang didaftarkan di bawah Akta Pendaftaran Jurutera 1967 [Akta 138], memperakui menurut seksyen 6 Akta Pengurusan Strata 2013 [Akta 757], bahawa bangunan-bangunan yang dicadangkan untuk dipecah bahagi kepada petak-petak dan blok-blok sementara yang akan dibina mengikut pelan dan spesifikasi yang diluluskan dan mana-mana pindaan kepada pelan dan spesifikasi di bawah Akta Jalan, Part dan Bangunan 1974 [Akta 733] dan mana-mana undang-undang kecil yang dibuat di bawah Akta itu, yang disediakan boleh dipecah bahagi di bawah peruntukan Akta Hakmilik Strata 1985 [Akta 318].

Bertarikh ..... haribulan ..... 20.....  
 .....  
 Arkitek Profesional yang didaftarkan di bawah Akta 117/  
 Jurutera Profesional yang didaftarkan di bawah Akta 138


JP 123451-06

**PETUNJUK :**  


 HARTA BERSAMA  
 SEMPADAN PETAK  
 BLOK SEMENTARA

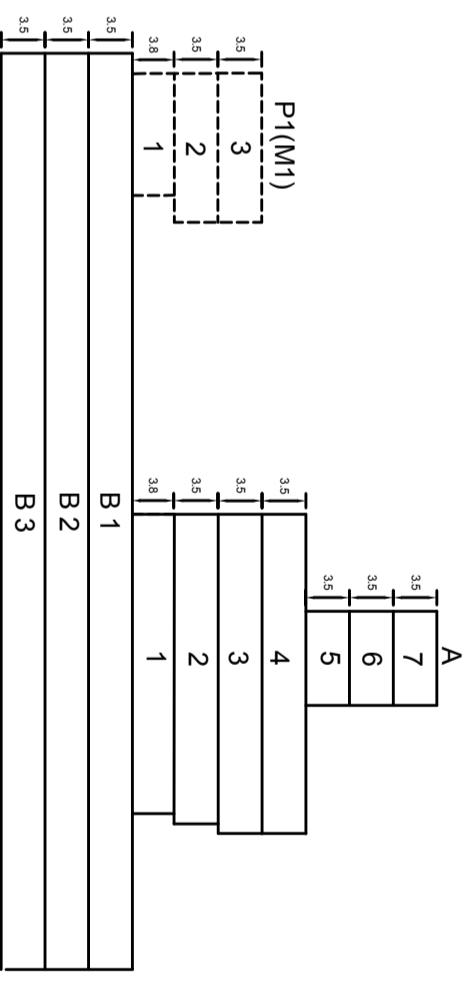


KERATAN TEGAK BANGUNAN M1  
 SKALA 1 : 400

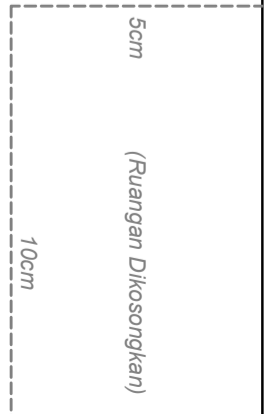


PELAN TINGKAT  
 BANGUNAN M1  
 MENARA A  
 TINGKAT 5  
 PETAK 21 & 22  
 SKALA 1:200

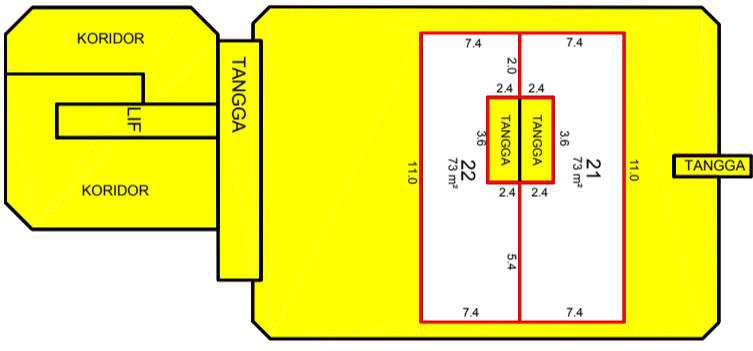


PELAN TINGKAT  
 BANGUNAN M1  
 MENARA A  
 TINGKAT 6  
 PETAK 23 & 24  
 SKALA 1:200

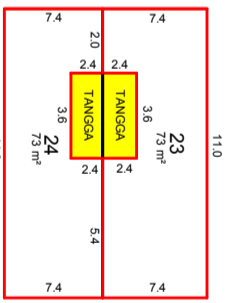

PELAN TINGKAT  
 BANGUNAN M1  
 MENARA A  
 TINGKAT 7  
 PETAK 25 & 26  
 SKALA 1:200

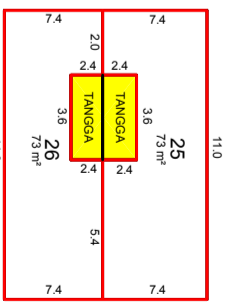

JADUAL PETAK  
 PECAH BAHAGI BANGUNAN  
 WILAYAH PERSEKUTUAN KUALA LUMPUR  
 BANDAR KUALA LUMPUR  
 SEKSYEN 47  
 LOT 644 (PA 100408)  
 NOMBOR HAKMILIK : GRN 73  
 KELUASAN LOT : 9482m<sup>2</sup>  
 NOMBOR SKIM 1234  
 SKALA 1:2000

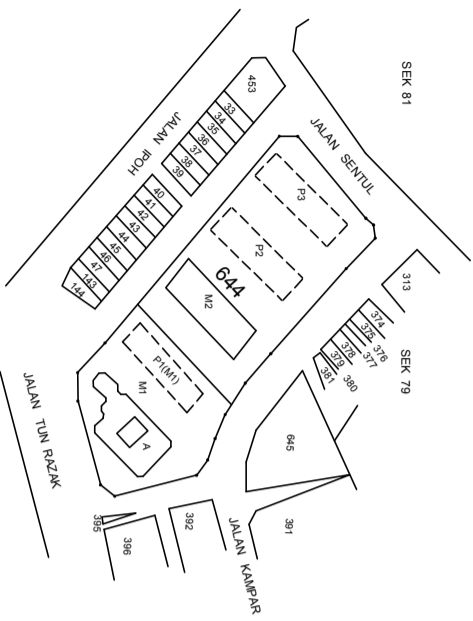

Saya, ..... seorang Jururukur Tanah yang dillesenkan di bawah Akta Jururukur Tanah Berlesen 1958 [Akta 458], memperakui menurut seksyen 6 Akta Pengurusan Strata 2013 [Akta 757], bahawa bangunan-bangunan yang dicadangkan untuk dipecah bahagi kepada petak-petak dan blok-blok sementara yang ditunjukkan ini boleh dipecah bahagi di bawah peruntukan Akta Hakmilik Strata 1985 [Akta 318].

Bertarikh ..... haribulan ..... 20.....

Jururukur Tanah yang dillesenkan di bawah Akta 458

Saya, ..... seorang Arkitek Profesional yang didaftarkan di bawah Akta Arkitek 1967 [Akta 117] / Jurutera Profesional yang didaftarkan di bawah Akta Pendaftaran Jurutera 1967 [Akta 138], memperakui menurut seksyen 6 Akta Pengurusan Strata 2013 [Akta 757], bahawa bangunan-bangunan yang dicadangkan untuk dipecah bahagi kepada petak-petak dan blok-blok sementara yang akan dibina mengikut pelan dan spesifikasi yang diluluskan dan mana-mana pindaan kepada pelan dan spesifikasi di bawah Akta Jalan, Part dan Bangunan 1974 [Akta 133] dan mana-mana undang-undang kecil yang dibuat di bawah Akta itu, yang disediakan boleh dipecah bahagi di bawah peruntukan Akta Hakmilik Strata 1985 [Akta 318].


Bertarikh ..... haribulan ..... 20.....

.....  
 Arkitek Profesional yang didaftarkan di bawah Akta 117/  
 Jurutera Profesional yang didaftarkan di bawah Akta 138


JP 123451-07

- PETUNJUK :**
- HARTA BERSAMA
  - SEMPADAN PETAK AKSESORI
  - BLOK SEMENTARA


KERATAN TEGAK BANGUNAN M1  
 SKALA 1 : 400

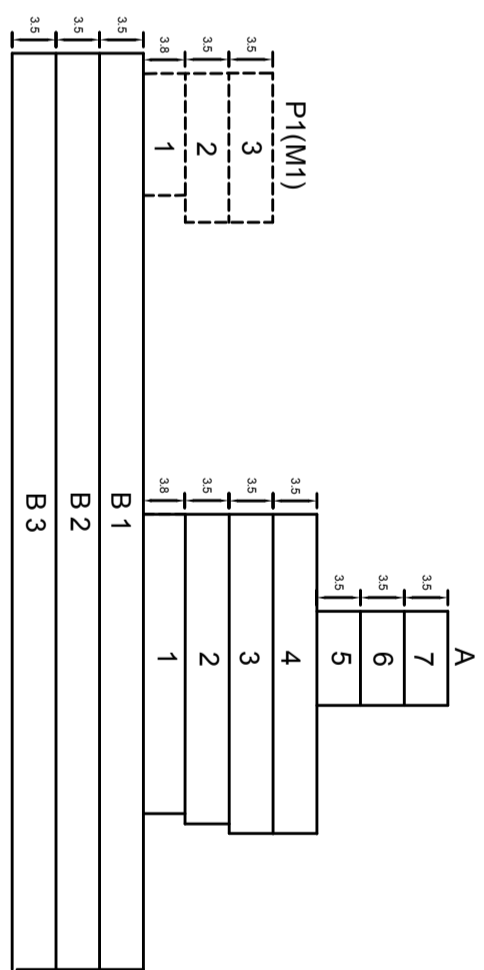



PELAN TINGKAT  
 MENARA SEMENTARA P1(M1)  
 3 TINGKAT  
 SEJUMLAH 15 PETAK  
 SKALA 1 : 200

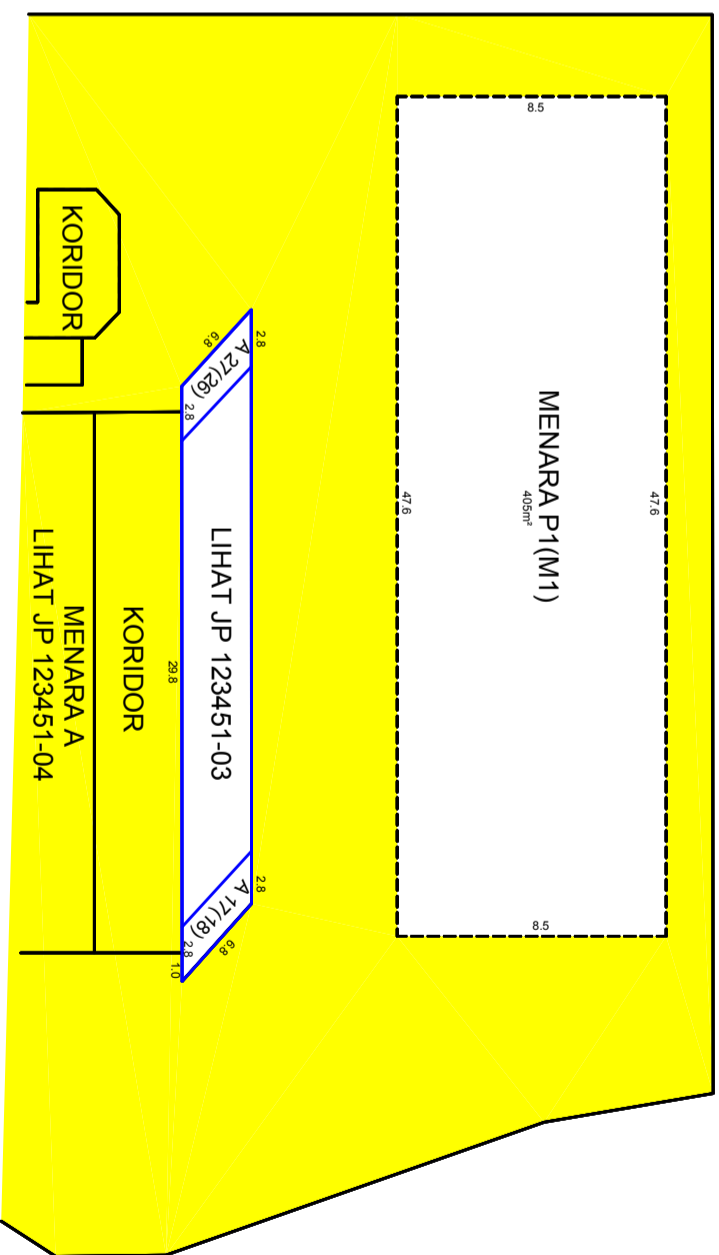


JADUAL PETAK  
 PECAH BAHAGI BANGUNAN  
 WILAYAH PERSEKUTUAN KUALA LUMPUR  
 BANDAR KUALA LUMPUR  
 SEKSYEN 47  
 LOT 644 (PA 100408)  
 NOMBOR HAKMILIK : GRN 73  
 KELUASAN LOT : 9482m<sup>2</sup>  
 NOMBOR SKIM 1234  
 SKALA 1:2000

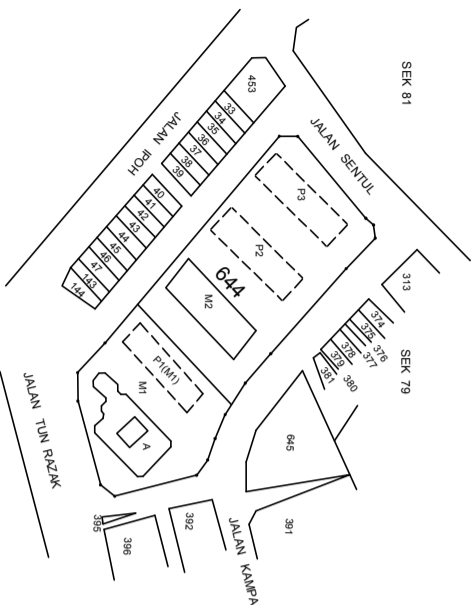


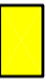PETUNJUK :  
 **HARTA BERSAMA**  
 **SEMPADAN PETAK**



KERATAN TEGAK BANGUNAN M2  
 SKALA 1 : 200

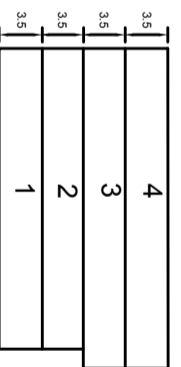

PELAN TINGKAT  
 BANGUNAN M2  
 TINGKAT 1  
 PETAK 27 HINGGA 36  
 SKALA 1:200

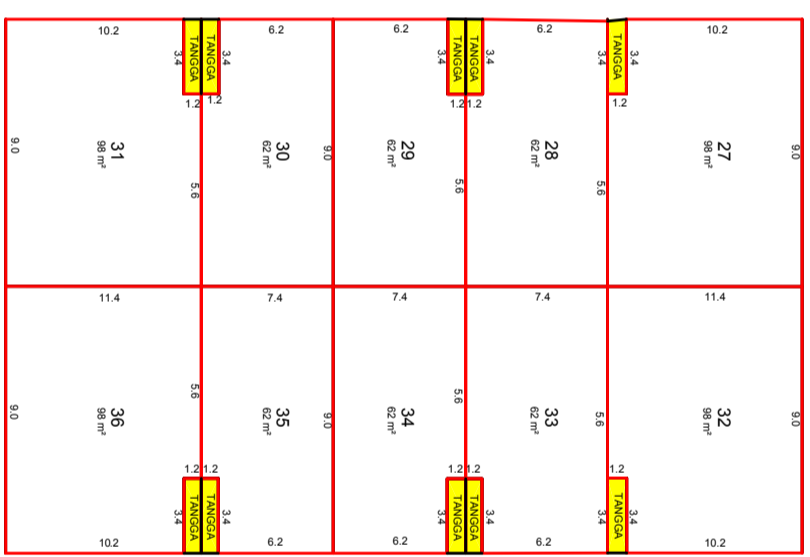

PELAN TINGKAT  
 BANGUNAN M2  
 TINGKAT 2  
 PETAK 37 HINGGA 46  
 SKALA 1:200

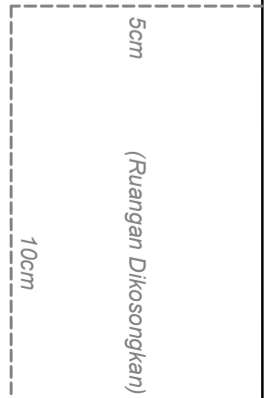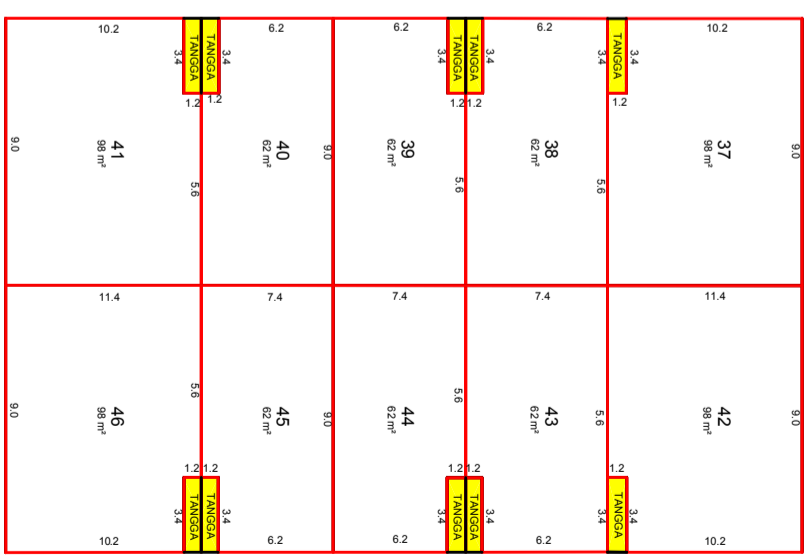

Saya, ..... seorang Jururukur Tanah yang dilesenkan di bawah Akta Jururukur Tanah Berlesen 1958 [Akta 458], memperakui menurut seksyen 6 Akta Pengurusan Strata 2013 [Akta 757], bahawa bangunan-bangunan yang dicadangkan untuk dipecah dipecah bahagi kepada petak-petak dan blok-blok sementara yang ditunjukkan ini boleh dipecah bahagi di bawah peruntukan Akta Hakmilik Strata 1985 [Akta 318].

Bertarikh ..... haribulan ..... 20.....

Jururukur Tanah yang dilesenkan di bawah Akta 458


Saya, ..... seorang Arkitek Profesional yang didaftarkan di bawah Akta Arkitek 1967 [Akta 117] / Jurutera Profesional yang didaftarkan di bawah Akta Pendaftaran Jurutera 1967 [Akta 138], memperakui menurut seksyen 6 Akta Pengurusan Strata 2013 [Akta 757], bahawa bangunan-bangunan yang dicadangkan untuk dipecah bahagi kepada petak-petak dan blok-blok sementara yang akan dibina mengikut pelan dan spesifikasi yang diluluskan dan mana-mana pindaan kepada pelan dan spesifikasi di bawah Akta Jalan, Part dan Bangunan 1974 [Akta 133] dan mana-mana undang-undang kecil yang dibuat di bawah Akta itu, yang disediakan boleh dipecah bahagi di bawah peruntukan Akta Hakmilik Strata 1985 [Akta 318].

Bertarikh ..... haribulan ..... 20.....

.....  
 Arkitek Profesional yang didaftarkan di bawah Akta 117/  
 Jurutera Profesional yang didaftarkan di bawah Akta 138

**JP 123451-08**


JADUAL PETAK  
 PECAH BAHAGI BANGUNAN  
 WILAYAH PERSEKUTUAN KUALA LUMPUR  
 BANDAR KUALA LUMPUR  
 SEKSYEN 47  
 LOT 644 (PA 100408)  
 NOMBOR HAKMILIK : GRN 73  
 KELUASAN LOT : 9482m<sup>2</sup>  
 NOMBOR SKIM 1234  
 SKALA 1:2000

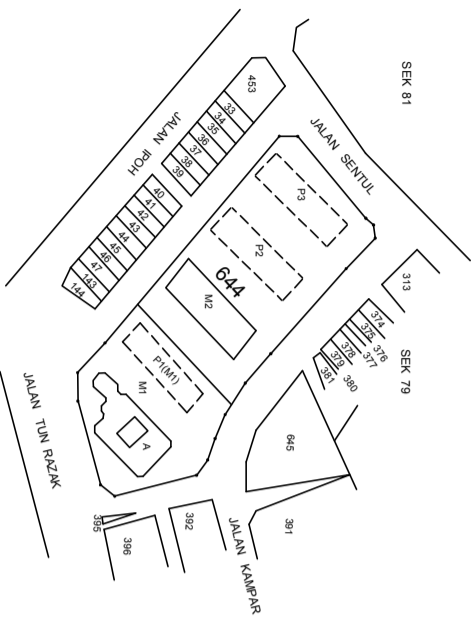


PETUNJUK :  
 HARTA BERSAMA  
 SEMPADAN PETAK




KERATAN TEGAK BANGUNAN M2  
 SKALA 1 : 200

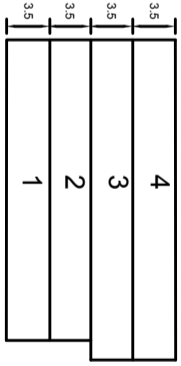

PELAN TINGKAT  
 BANGUNAN M2  
 TINGKAT 3  
 PETAK 47 HINGGA 56  
 SKALA 1:200

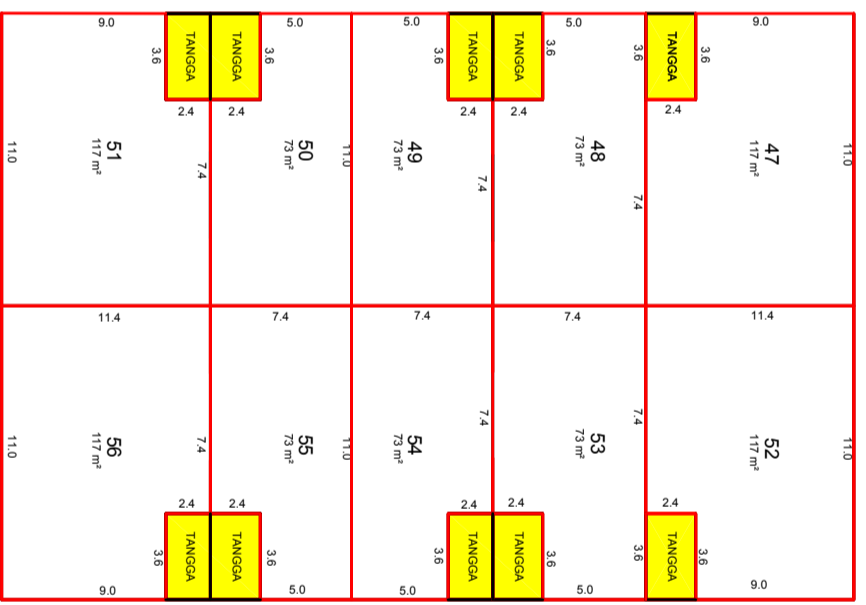

PELAN TINGKAT  
 BANGUNAN M2  
 TINGKAT 4  
 PETAK 57 HINGGA 66  
 SKALA 1:200

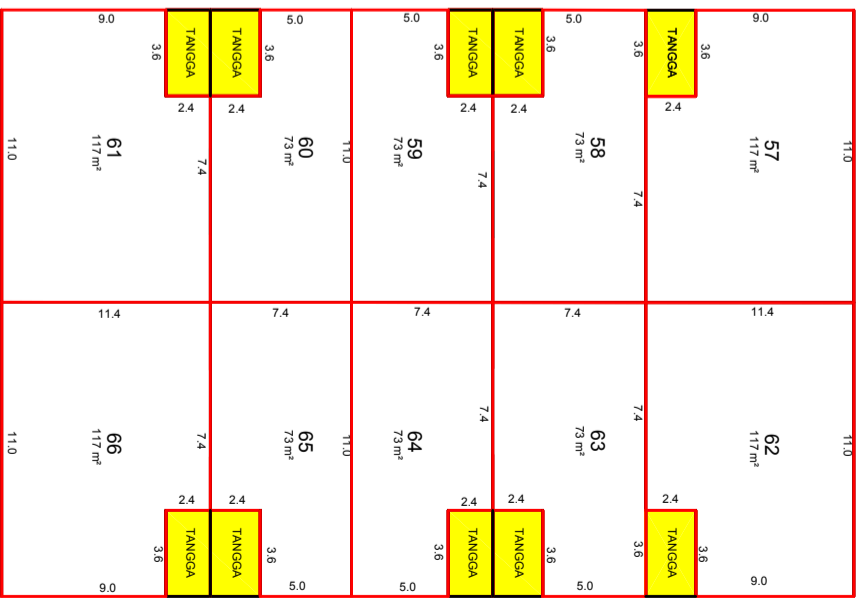

Saya, ..... seorang Jururukur Tanah yang dilesenkan di bawah Akta Jururukur Tanah Berlesen 1958 [Akta 458], memperakui menurut seksyen 6 Akta Pengurusan Strata 2013 [Akta 757], bahawa bangunan-bangunan yang dicadangkan untuk dipecah bahagi kepada petak-petak dan blok-blok sementara yang ditunjukkan ini boleh dipecah bahagi di bawah peruntukan Akta Hakmilik Strata 1985 [Akta 318].

Bertarikh ..... haribulan ..... 20.....

Jururukur Tanah yang dilesenkan di bawah Akta 458


Saya, ..... seorang Arkitek Profesional yang didaftarkan di bawah Akta Arkitek 1967 [Akta 117] / Jurutera Profesional yang didaftarkan di bawah Akta Pendaftaran Jurutera 1967 [Akta 138], memperakui menurut seksyen 6 Akta Pengurusan Strata 2013 [Akta 757], bahawa bangunan-bangunan yang dicadangkan untuk dipecah bahagi kepada petak-petak dan blok-blok sementara yang akan dibina mengikut pelan dan spesifikasi yang diluluskan dan mana-mana pindaan kepada pelan dan spesifikasi di bawah Akta Jalan, Part dan Bangunan 1974 [Akta 133] dan mana-mana undang-undang kecil yang dibuat di bawah Akta itu, yang disediakan boleh dipecah bahagi di bawah peruntukan Akta Hakmilik Strata 1985 [Akta 318].

Bertarikh ..... haribulan ..... 20.....

.....  
 Arkitek Profesional yang didaftarkan di bawah Akta 117/  
 Jurutera Profesional yang didaftarkan di bawah Akta 138

JP 123451-09


JADUAL PETAK  
 PECAH BAHAGI BANGUNAN  
 WILAYAH PERSEKUTUAN KUALA LUMPUR  
 BANDAR KUALA LUMPUR  
 SEKSYEN 47  
 LOT 644 (PA 100408)  
 NOMBOR HAKMILIK : GRN 73  
 KELUASAN LOT : 9482m<sup>2</sup>  
 NOMBOR SKIM 1234  
 SKALA 1:2000

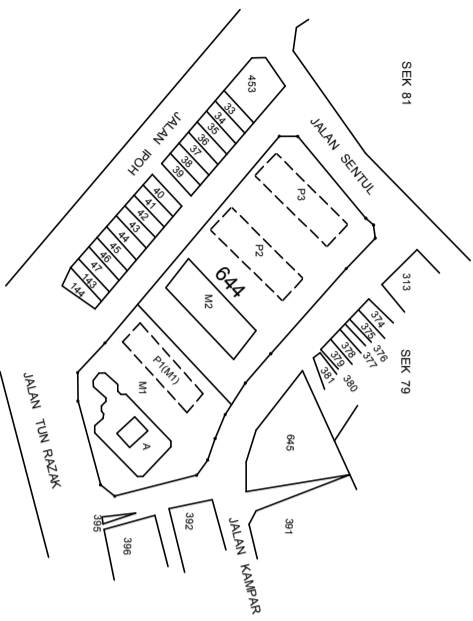


PETUNJUK :  
 [Dashed Box] BLOK SEMENTARA




KERATAN TEGAK BLOK SEMENTARA P2  
 SKALA 1:200

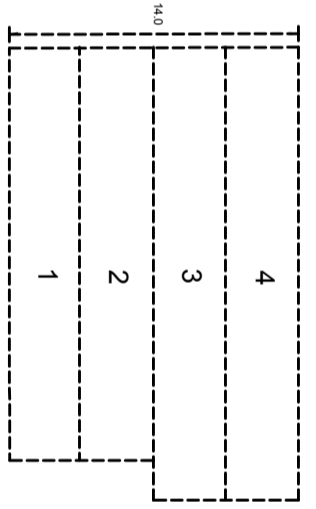


KERATAN TEGAK BLOK SEMENTARA P3  
 SKALA 1:200

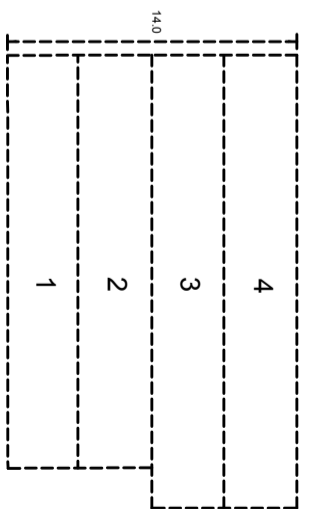

PELAN TINGKAT  
 BANGUNAN BLOK SEMENTARA P2  
 4 TINGKAT  
 SEJUMLAH 40 PETAK  
 SKALA 1:200

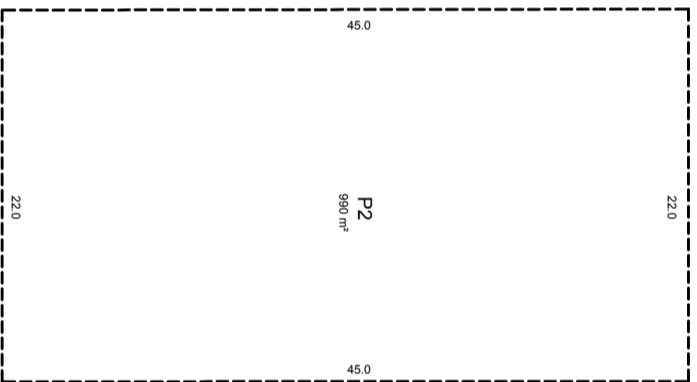

PELAN TINGKAT  
 BANGUNAN BLOK SEMENTARA P3  
 4 TINGKAT  
 SEJUMLAH 40 PETAK  
 SKALA 1:200

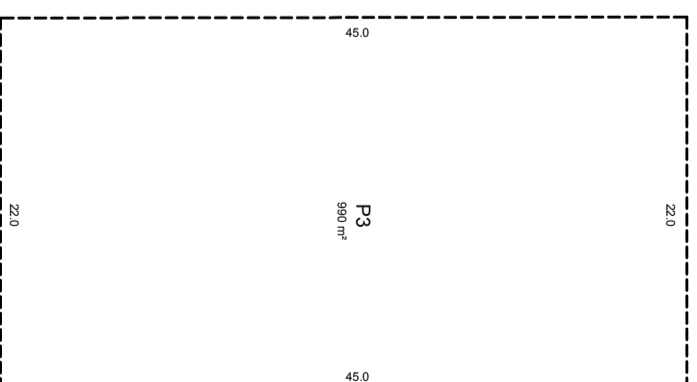

Saya, ..... seorang Jururukur Tanah yang dillesenkan di bawah Akta Jururukur Tanah Berlesen 1958 [Akta 458], memperakui menurut seksyen 6 Akta Pengurusan Strata 2013 [Akta 757], bahawa bangunan-bangunan yang dicadangkan untuk dipecah bahagi kepada petak-petak dan blok-blok sementara yang ditunjukkan ini boleh dipecah bahagi di bawah peruntukan Akta Hakmilik Strata 1985 [Akta 378].

Bertarikh ..... haribulan ..... 20.....

Jururukur Tanah yang dillesenkan di bawah Akta 458


Saya, ..... seorang Arkitek Profesional yang didaftarkan di bawah Akta Arkitek 1967 [Akta 117] / Jurutera Profesional yang didaftarkan di bawah Akta Pendaftaran Jurutera 1967 [Akta 138], memperakui menurut seksyen 6 Akta Pengurusan Strata 2013 [Akta 757], bahawa bangunan-bangunan yang dicadangkan untuk dipecah bahagi kepada petak-petak dan blok-blok sementara yang akan dibina mengikut pelan dan spesifikasi yang diluluskan dan mana-mana pindaan kepada pelan dan spesifikasi di bawah Akta Jalan, Parit dan Bangunan 1974 [Akta 133] dan mana-mana undang-undang kecil yang dibuat di bawah Akta itu, yang disediakan boleh dipecah bahagi di bawah peruntukan Akta Hakmilik Strata 1985 [Akta 378].

Bertarikh ..... haribulan ..... 20.....

Arkitek Profesional yang didaftarkan di bawah Akta 117/  
 Jurutera Profesional yang didaftarkan di bawah Akta 138

JP 123451-10

JADUAL PETAK  
PECAH BAHAGI BANGUNAN  
WILAYAH PERSEKUTUAN KUALA LUMPUR  
BANDAR KUALA LUMPUR  
SEKSYEN 47  
LOT 644 (PA 100408)  
NOMBOR HAKMILIK : GRN 73  
KELUASAN LOT : 9482m<sup>2</sup>  
NOMBOR SKIM 1234  
SKALA 1:2000

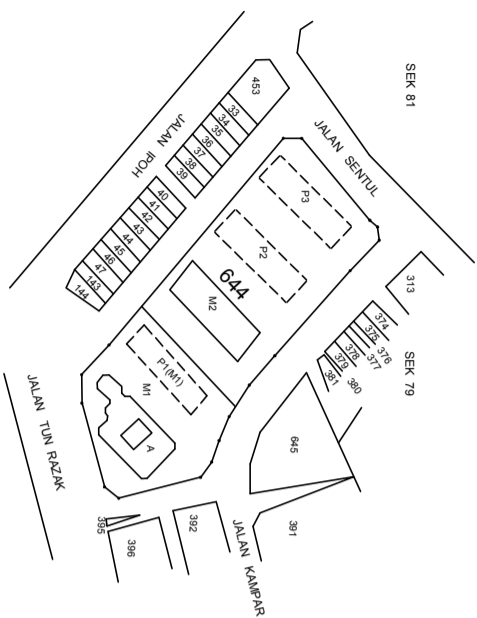

Saya, ..... seorang Jururukur Tanah yang dilesenkan di bawah Akta Jururukur Tanah Berlesen 1956 [Akta 458], memperakui menurut seksyen 6 Akta Pengurusan Strata 2013 [Akta 757], bahawa bangunan-bangunan yang dicadangkan untuk dipecah bahagi kepada petak-petak dan blok-blok sementara yang ditunjukkan ini boleh dipecah bahagi di bawah peruntukan Akta Hakmilik Strata 1985 [Akta 318].

Bertarikh ..... haribulan ..... 20.....

Jururukur Tanah yang dilesenkan di bawah Akta 458

Saya, ..... seorang Arkitek Profesional yang didaftarkan di bawah Akta Arkitek 1967 [Akta 117] / Jurutera Profesional yang didaftarkan di bawah Akta Pendaftaran Jurutera 1967 [Akta 138], memperakui menurut seksyen 6 Akta Pengurusan Strata 2013 [Akta 757], bahawa bangunan-bangunan yang dicadangkan untuk dipecah bahagi kepada petak-petak dan blok-blok sementara yang akan dibina mengikut pelan dan spesifikasi yang diluluskan dan mana-mana pindaan kepada pelan dan spesifikasi di bawah Akta Jalan, Part dan Bangunan 1974 [Akta 733] dan mana-mana undang-undang kecil yang dibuat di bawah Akta itu, yang disediakan boleh dipecah bahagi di bawah peruntukan Akta Hakmilik Strata 1985 [Akta 318].

Bertarikh ..... haribulan ..... 20.....

.....  
Arkitek Profesional yang didaftarkan di bawah Akta 117/  
Jurutera Profesional yang didaftarkan di bawah Akta 138

JP 123451-11


JADUAL STRATA

Bangunan M1 : JP 123451-01 hingga 123451-07											
Menara	Tingkat	Petak	Keluasan (m <sup>2</sup> )	Kegunaan	JP	Petak Aksesori	Keluasan (m <sup>2</sup> )	Kegunaan	JP	Unit Syer	
A	B3	-	-	-	-	-	-	-	-	-	
		-	-	-	-	-	-	-	-	-	
		B2	-	-	-	-	-	-	-	-	-
		B1	1	82	Perniagaan	123451-01	A1	79	Stor	123451-01	204
	B3	2	70	Perniagaan	123451-01	A2	79	Stor	123451-01	180	
		3	58	Perniagaan	123451-01	A3	79	Stor	123451-01	156	
		4	58	Perniagaan	123451-01	A4	19	TLK	123451-02	126	
						A5	19	TLK	123451-02		
	1	5	140	Pangsapuri	123451-04	-	-	-	-	-	140
		6	140	Pangsapuri	123451-04	-	-	-	-	-	140
		7	140	Pangsapuri	123451-04	-	-	-	-	-	140
		8	140	Pangsapuri	123451-04	-	-	-	-	-	140
		9	86	Pangsapuri	123451-04	A10	19	TLK	123451-02	91	
		10	85	Pangsapuri	123451-04	A11	19	TLK	123451-02	90	
		11	85	Pangsapuri	123451-04	A12	19	TLK	123451-02	90	
		12	86	Pangsapuri	123451-04	A13	19	TLK	123451-02	91	
	2	13	85	Pangsapuri	123451-04	A14	19	TLK	123451-02	90	
		14	85	Pangsapuri	123451-04	A15	19	TLK	123451-02	90	
		15	192	Pangsapuri	123451-05	A16	19	TLK	123451-02	197	
		16	185	Pangsapuri	123451-05	A17	19	TLK	123451-03	195	
17		192	Pangsapuri	123451-05	A18	19	TLK	123451-03	202		
18		185	Pangsapuri	123451-05	A19	19	TLK	123451-03	195		
19		385	Pangsapuri	123451-05	A20	19	TLK	123451-03	395		
20		445	Pangsapuri	123451-05	A21	19	TLK	123451-03	455		
3	21	73	Pangsapuri	123451-06	A22	19	TLK	123451-03	83		
	22	73	Pangsapuri	123451-06	A23	19	TLK	123451-03	83		
	23	73	Pangsapuri	123451-06	A24	19	TLK	123451-03	83		
	24	73	Pangsapuri	123451-06	A25	19	TLK	123451-03	83		
4	25	73	Pangsapuri	123451-06	A26	19	TLK	123451-03	83		
	26	73	Pangsapuri	123451-06	A27	19	TLK	123451-03	83		
JUMLAH	10	26	3354			23	617			3905	

Ringkasan:  
TLK = Tempat Letak Kereta



JADUAL PETAK  
PECAH BAHAGI BANGUNAN  
WILAYAH PERSEKUTUAN KUALA LUMPUR  
BANDAR KUALA LUMPUR  
SEKSYEN 47  
LOT 644 (PA 100408)  
NOMBOR HAKMILIK : GRN 73  
KELUASAN LOT : 9482m<sup>2</sup>  
NOMBOR SKIM 1234  
SKALA 1:2000

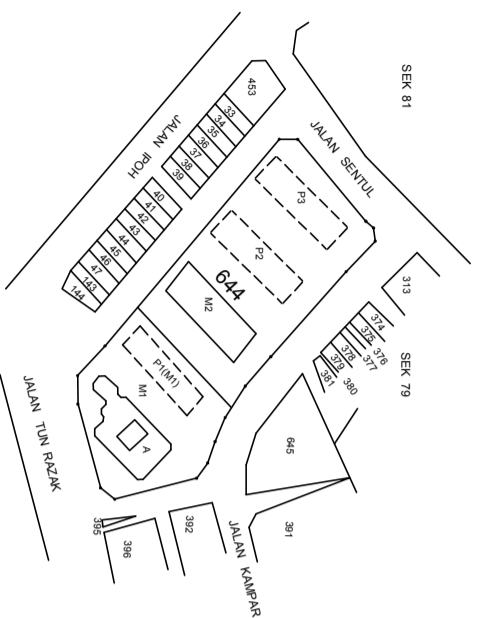

Saya, ..... seorang Jururukur Tanah yang dilesenkan di bawah Akta Jururukur Tanah Berlesen 1958 [Akta 458], memberakui menurut seksyen 6 Akta Pengurusan Strata 2013 [Akta 757], bahawa bangunan-bangunan yang dicadangkan untuk dipecah bahagi kepada petak-petak dan blok-blok sementara yang ditunjukkan ini boleh dipecah bahagi di bawah peruntukan Akta Hakmilik Strata 1985 [Akta 378].

Bertarikh ..... haribulan ..... 20.....

Jururukur Tanah yang dilesenkan di bawah Akta 458

Saya, ..... seorang Arkitek Profesional yang didaftarkan di bawah Akta Arkitek 1967 [Akta 117] / Jurutera Profesional yang didaftarkan di bawah Akta Pendaftaran Jurutera 1967 [Akta 138], memperakui menurut seksyen 6 Akta Pengurusan Strata 2013 [Akta 757], bahawa bangunan-bangunan yang dicadangkan untuk dipecah bahagi kepada petak-petak dan blok-blok sementara yang akan dibina mengikut pelan dan spesifikasi yang diluluskan dan mana-mana pindaan kepada pelan dan spesifikasi di bawah Akta Jalan, Part dan Bangunan 1974 [Akta 133] dan mana-mana undang-undang kecil yang dibuat di bawah Akta itu, yang disediakan boleh dipecah bahagi di bawah peruntukan Akta Hakmilik Strata 1985 [Akta 378].

Bertarikh ..... haribulan ..... 20.....


.....  
Arkitek Profesional yang didaftarkan di bawah Akta 117/  
Jurutera Profesional yang didaftarkan di bawah Akta 138

**JP 123451-12**

JADUAL STRATA

Bangunan M2 : JP 123451-08 hingga 123451-09


Tingkat	Petak	Keluasan (m <sup>2</sup> )	Kegunaan	JP	Petak Aksesori	Keluasan (m <sup>2</sup> )	Kegunaan	JP	Unit Syer
1	27	98	Pangsapuri	123451-08	-	-	-	-	98
	28	62	Pangsapuri	123451-08	-	-	-	-	62
	29	62	Pangsapuri	123451-08	-	-	-	-	62
	30	62	Pangsapuri	123451-08	-	-	-	-	62
	31	98	Pangsapuri	123451-08	-	-	-	-	98
	32	98	Pangsapuri	123451-08	-	-	-	-	98
	33	62	Pangsapuri	123451-08	-	-	-	-	62
	34	62	Pangsapuri	123451-08	-	-	-	-	62
	35	62	Pangsapuri	123451-08	-	-	-	-	62
	36	98	Pangsapuri	123451-08	-	-	-	-	98
2	37	98	Pangsapuri	123451-08	-	-	-	-	98
	38	62	Pangsapuri	123451-08	-	-	-	-	62
	39	62	Pangsapuri	123451-08	-	-	-	-	62
	40	62	Pangsapuri	123451-08	-	-	-	-	62
	41	98	Pangsapuri	123451-08	-	-	-	-	98
	42	98	Pangsapuri	123451-08	-	-	-	-	98
	43	62	Pangsapuri	123451-08	-	-	-	-	62
	44	62	Pangsapuri	123451-08	-	-	-	-	62
	45	62	Pangsapuri	123451-08	-	-	-	-	62
	46	98	Pangsapuri	123451-08	-	-	-	-	98
3	47	117	Pangsapuri	123451-09	-	-	-	-	117
	48	73	Pangsapuri	123451-09	-	-	-	-	73
	49	73	Pangsapuri	123451-09	-	-	-	-	73
	50	73	Pangsapuri	123451-09	-	-	-	-	73
	51	117	Pangsapuri	123451-09	-	-	-	-	117
	52	117	Pangsapuri	123451-09	-	-	-	-	117
	53	73	Pangsapuri	123451-09	-	-	-	-	73
	54	73	Pangsapuri	123451-09	-	-	-	-	73
	55	73	Pangsapuri	123451-09	-	-	-	-	73
	56	117	Pangsapuri	123451-09	-	-	-	-	117
4	57	117	Pangsapuri	123451-09	-	-	-	-	117
	58	73	Pangsapuri	123451-09	-	-	-	-	73
	59	73	Pangsapuri	123451-09	-	-	-	-	73
	60	73	Pangsapuri	123451-09	-	-	-	-	73
	61	117	Pangsapuri	123451-09	-	-	-	-	117
	62	117	Pangsapuri	123451-09	-	-	-	-	117
	63	73	Pangsapuri	123451-09	-	-	-	-	73
	64	73	Pangsapuri	123451-09	-	-	-	-	73
	65	73	Pangsapuri	123451-09	-	-	-	-	73
	66	117	Pangsapuri	123451-09	-	-	-	-	117
JUMLAH	40	3340	Pangsapuri	123451-09	-	-	-	-	3340

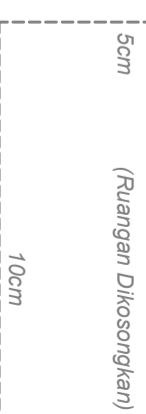

5cm  
(Ruang Dikongkakan)

10cm

JADUAL PETAK  
PECAH BAHAGI BANGUNAN  
WILAYAH PERSEKUTUAN KUALA LUMPUR  
BANDAR KUALA LUMPUR  
SEKSYEN 47  
LOT 644 (PA 100408)  
NOMBOR HAKMILIK : GRN 73  
KELUASAN LOT : 9482m<sup>2</sup>  
NOMBOR SKIM 1234  
SKALA 1:2000

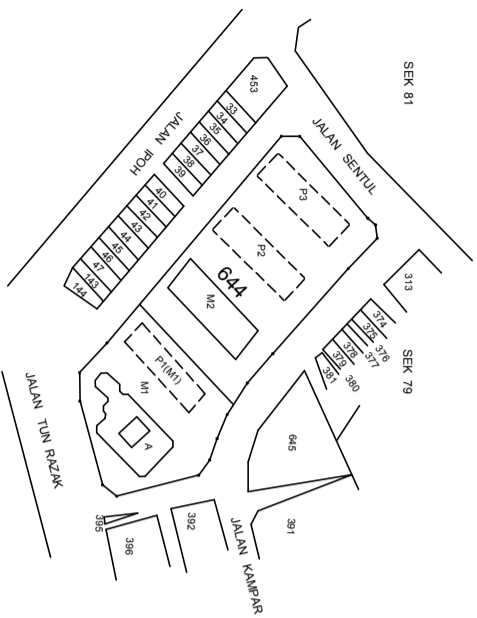

Saya, ..... seorang Jururukur Tanah yang dilesenkan di bawah Akta Jururukur Tanah Berlesen 1958 [Akta 458], memperakui menurut seksyen 6 Akta Pengurusan Strata 2013 [Akta 757], bahawa bangunan-bangunan yang dicadangkan untuk dipecah bahagi kepada petak-petak dan blok-blok sementara yang ditunjukkan ini boleh dipecah bahagi di bawah peruntukan Akta Hakmilik Strata 1985 [Akta 378].

Bertarikh ..... haribulan ..... 20.....

Jururukur Tanah yang dilesenkan di bawah Akta 458

Saya, ..... seorang Arkitek Profesional yang didaftarkan di bawah Akta Arkitek 1967 [Akta 117] / Jurutera Profesional yang didaftarkan di bawah Akta Pendaftaran Jurutera 1967 [Akta 138], memperakui menurut seksyen 6 Akta Pengurusan Strata 2013 [Akta 757], bahawa bangunan-bangunan yang dicadangkan untuk dipecah bahagi kepada petak-petak dan blok-blok sementara yang akan dibina mengikut pelan dan spesifikasi yang diluluskan dan mana-mana pindaan kepada pelan dan spesifikasi di bawah Akta Jalan, Part dan Bangunan 1974 [Akta 133] dan mana-mana undang-undang kecil yang dibuat di bawah Akta itu, yang disediakan boleh dipecah bahagi di bawah peruntukan Akta Hakmilik Strata 1985 [Akta 378].

Bertarikh ..... haribulan ..... 20.....

Arkitek Profesional yang didaftarkan di bawah Akta 117/  
Jurutera Profesional yang didaftarkan di bawah Akta 138

JP 123451-13

JADUAL STRATA

Blok Sementara Bangunan P1(M1) : JP123451-07											
Menara	Tingkat	Bilangan Petak	JP	Petak Aksesori Slap Bina	Keluasan ( m <sup>2</sup> )	Kegunaan	JP	Bilangan Petak Aksesori Belum Bina	Unit Syer		
P1(M1)	1	5	123451-07	A6	19	TLK	123451-02	-	81		
			123451-07	A7	19	TLK	123451-02	-	81		
			123451-07	A8	19	TLK	123451-02	-	81		
			123451-07	A9	19	TLK	123451-02	-	81		
			123451-07	-	-	-	-	-	455		
JUMLAH	3	15	123451-07	-	-	-	-	-	455		
			123451-07	-	-	-	-	-	455		
			123451-07	4	-	-	-	-	1315		

Ringkasan:  
TLK = Tempat Letak Kereta

JADUAL STRATA

Blok Sementara Bangunan P1 dan P2 : JP123451-10									
Blok	Tingkat	Bilangan Petak	JP	Bilangan Petak Aksesori	JP	Unit Syer			
P2	1	10	123451-10	-	-	764			
	2	10	123451-10	-	-	764			
	3	10	123451-10	-	-	906			
	4	10	123451-10	-	-	906			
JUMLAH	4	40	-	-	-	3340			
	1	10	123451-10	-	-	764			
	2	10	123451-10	-	-	764			
	3	10	123451-10	-	-	906			
P3	4	10	123451-10	-	-	906			
	4	40	123451-10	-	-	3340			
JUMLAH	4	40	-	-	-	906			
	4	40	-	-	-	3340			

RINGKASAN JADUAL STRATA

Bangunan	Bilangan Tingkat	Bilangan Petak	Bilangan Petak Aksesori	Unit Syer
M1	10	26	23	3905
M2	4	40	-	3340
P1(M1)	3	15	4	1315
P2	4	40	-	3340
P3	4	40	-	3340
JUMLAH		161	27	15240






## **LAMPIRAN 'JP2'**

Jadual Petak Pecah Bahagi Tanah

JADUAL PETAK  
 PECAH BAHAGI TANAH  
 WILAYAH PERSEKUTUAN KUALA LUMPUR  
 MUKIM BATU  
 LOT 2678 (PA 43400)  
 NOMBOR HAKMILIK : GRN 1300  
 KELUASAN LOT : 11292m<sup>2</sup>  
 NOMBOR SKIM 1111  
 SKALA 1:2000

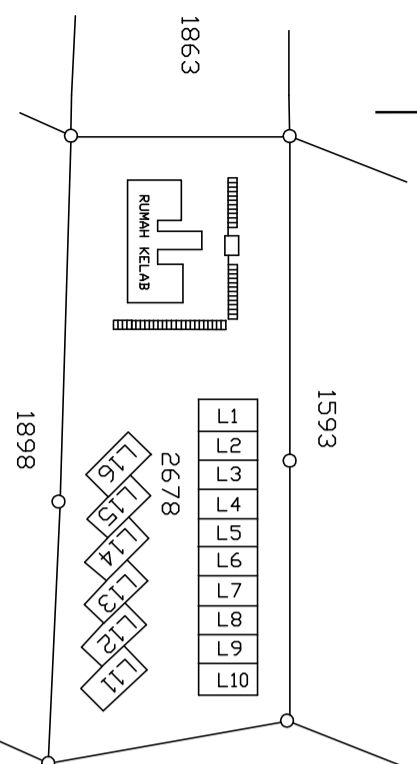

Saya, ..... seorang Jurukur Tanah yang dilesenkan di bawah Akta Jurukur Tanah Berlesen 1958 [Akta 458], memperakui menurut seksyen 6 Akta Pengurusan Strata 2013 [Akta 757], bahawa tanah yang dicadangkan untuk dipecah bahagi kepada petak-petak tanah yang ditunjukkan ini boleh dipecah bahagi di bawah peruntukan Akta Hakmilik Strata 1985 [Akta 318].

Bertarikh ..... haribulan ..... 20.....



Jurukur Tanah yang dilesenkan di bawah Akta 458 .....

Saya, ..... seorang Arkitek Professional yang didaftarkan di bawah Akta Arkitek 1967 [Akta 117] / Jurutera Profesional yang didaftarkan di bawah Akta Pendaftaran Jurutera 1967 [Akta 138], memperakui menurut seksyen 6 Akta Pengurusan Strata 2013 [Akta 757], bahawa tanah yang dicadangkan untuk dipecah bahagi kepada petak-petak tanah yang akan dibina mengikut pelan dan spesifikasi yang ditunjukkan dan mana-mana pindaan kepada pelan dan spesifikasi di bawah Akta Jalan, Parti dan Bangunan 1974 [Akta 133] dan mana-mana undang-undang kecil yang dibuat di bawah Akta itu, yang disediakan boleh dipecah bahagi di bawah peruntukan Akta Hakmilik Strata 1985 [Akta 318].


Bertarikh ..... haribulan ..... 20.....

..... Arkitek Professional yang didaftarkan di bawah Akta 117/  
 ..... Jurutera Profesional yang didaftarkan di bawah Akta 138


JP 111111-01


PETUNJUK :  
 HARTA BERSAMA  
 SEMPADAN PETAK TANAH

PELAN TANDAAN  
 PETAK L1 HINGGA L16  
 SKALA 1 : 400

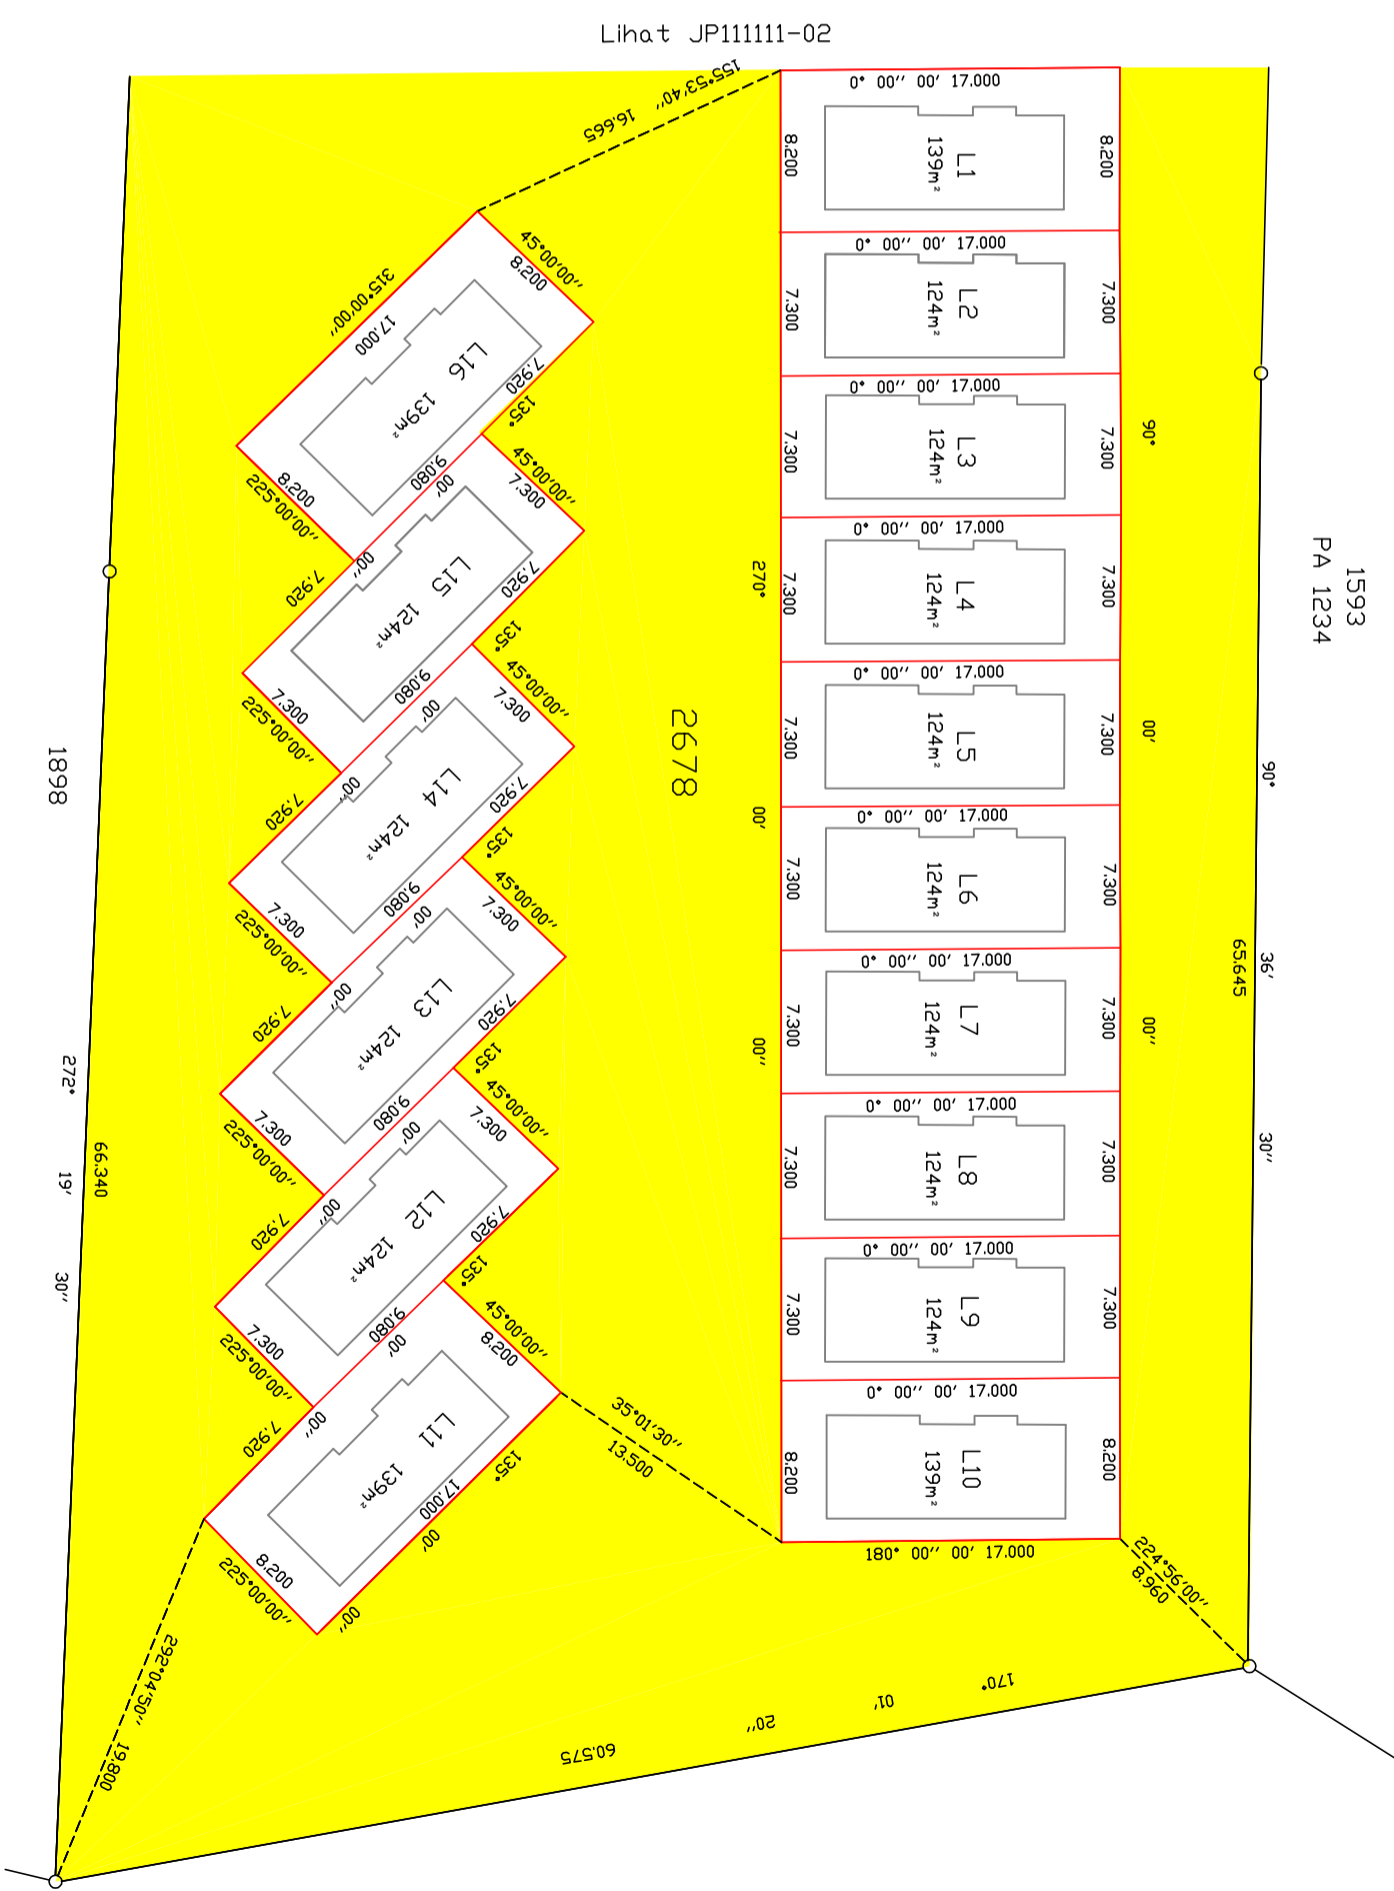

Lihat JP111111-02

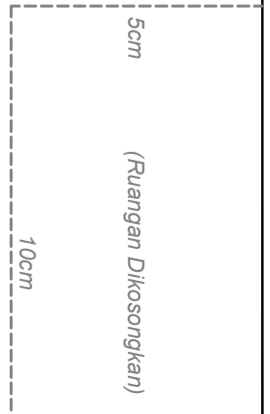

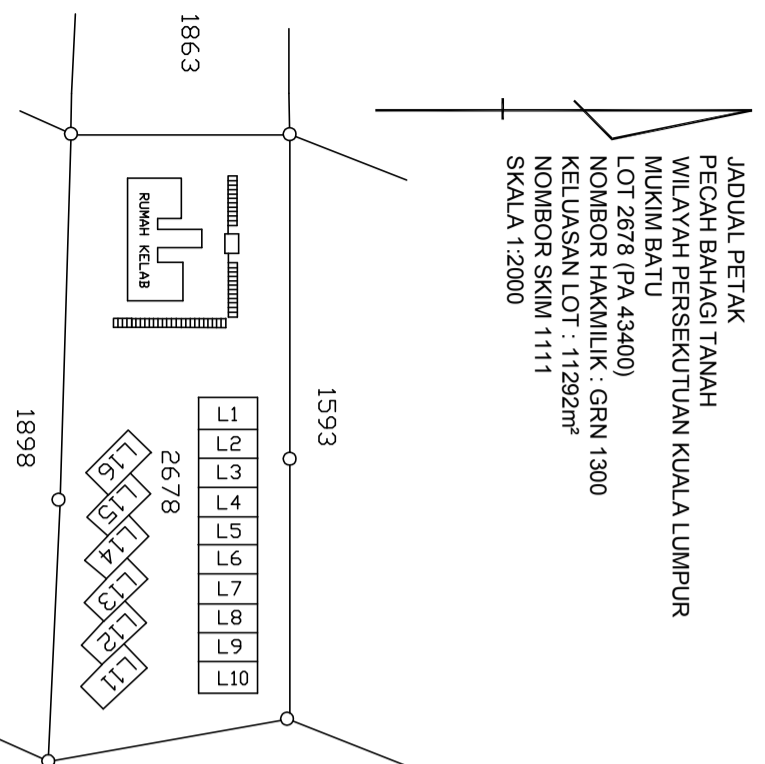

JADUAL PETAK  
 PECAH BAHAGI TANAH  
 WILAYAH PERSEKUTUAN KUALA LUMPUR  
 MUKIM BATU  
 LOT 2678 (PA 43400)  
 NOMBOR HAKMILIK : GRN 1300  
 KELUASAN LOT : 11292m<sup>2</sup>  
 NOMBOR SKIM 1111  
 SKALA 1 : 2000

Saya, ..... seorang Jurukur Tanah yang dillesenkan di bawah Akta Jurukur Tanah Berlesen 1958 [Akta 458], memperakui menurut seksyen 6 Akta Pengurusan Strata 2013 [Akta 757], bahawa tanah yang dicadangkan untuk dipecah bahagi kepada petak-petak tanah yang ditunjukkan ini boleh dipecah bahagi di bawah peruntukan Akta Hakmilik Strata 1985 [Akta 318].

Bertarikh ..... haribulan ..... 20.....

Jurukur Tanah yang dillesenkan di bawah Akta 458



Saya, ..... seorang Arkitek Profesional yang didaftarkan di bawah Akta Arkitek 1967 [Akta 117] / Jurutera Profesional yang didaftarkan di bawah Akta Pendaftaran Jurutera 1967 [Akta 138], memperakui menurut seksyen 6 Akta Pengurusan Strata 2013 [Akta 757], bahawa tanah yang dicadangkan untuk dipecah bahagi kepada petak-petak tanah yang akan dibina mengikut pelan dan spesifikasi yang diluluskan dan mana-mana pindaan kepada pelan dan spesifikasi di bawah Akta Jalan, Parti dan Bangunan 1974 [Akta 133] dan mana-mana undang-undang kecil yang dibuat di bawah Akta itu, yang disediakan boleh dipecah bahagi di bawah peruntukan Akta Hakmilik Strata 1985 [Akta 318].

Bertarikh ..... haribulan ..... 20.....


..... Arkitek Profesional yang didaftarkan di bawah Akta 117/  
 ..... Jurutera Profesional yang didaftarkan di bawah Akta 138

**JP 111111-02**

PETUNJUK :  
 HARTA BERSAMA  
 SEMPADAN PETAK TANAH  
 TEMPAT LETAK KERETA

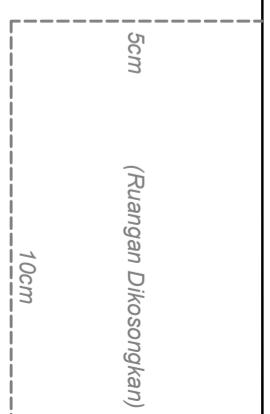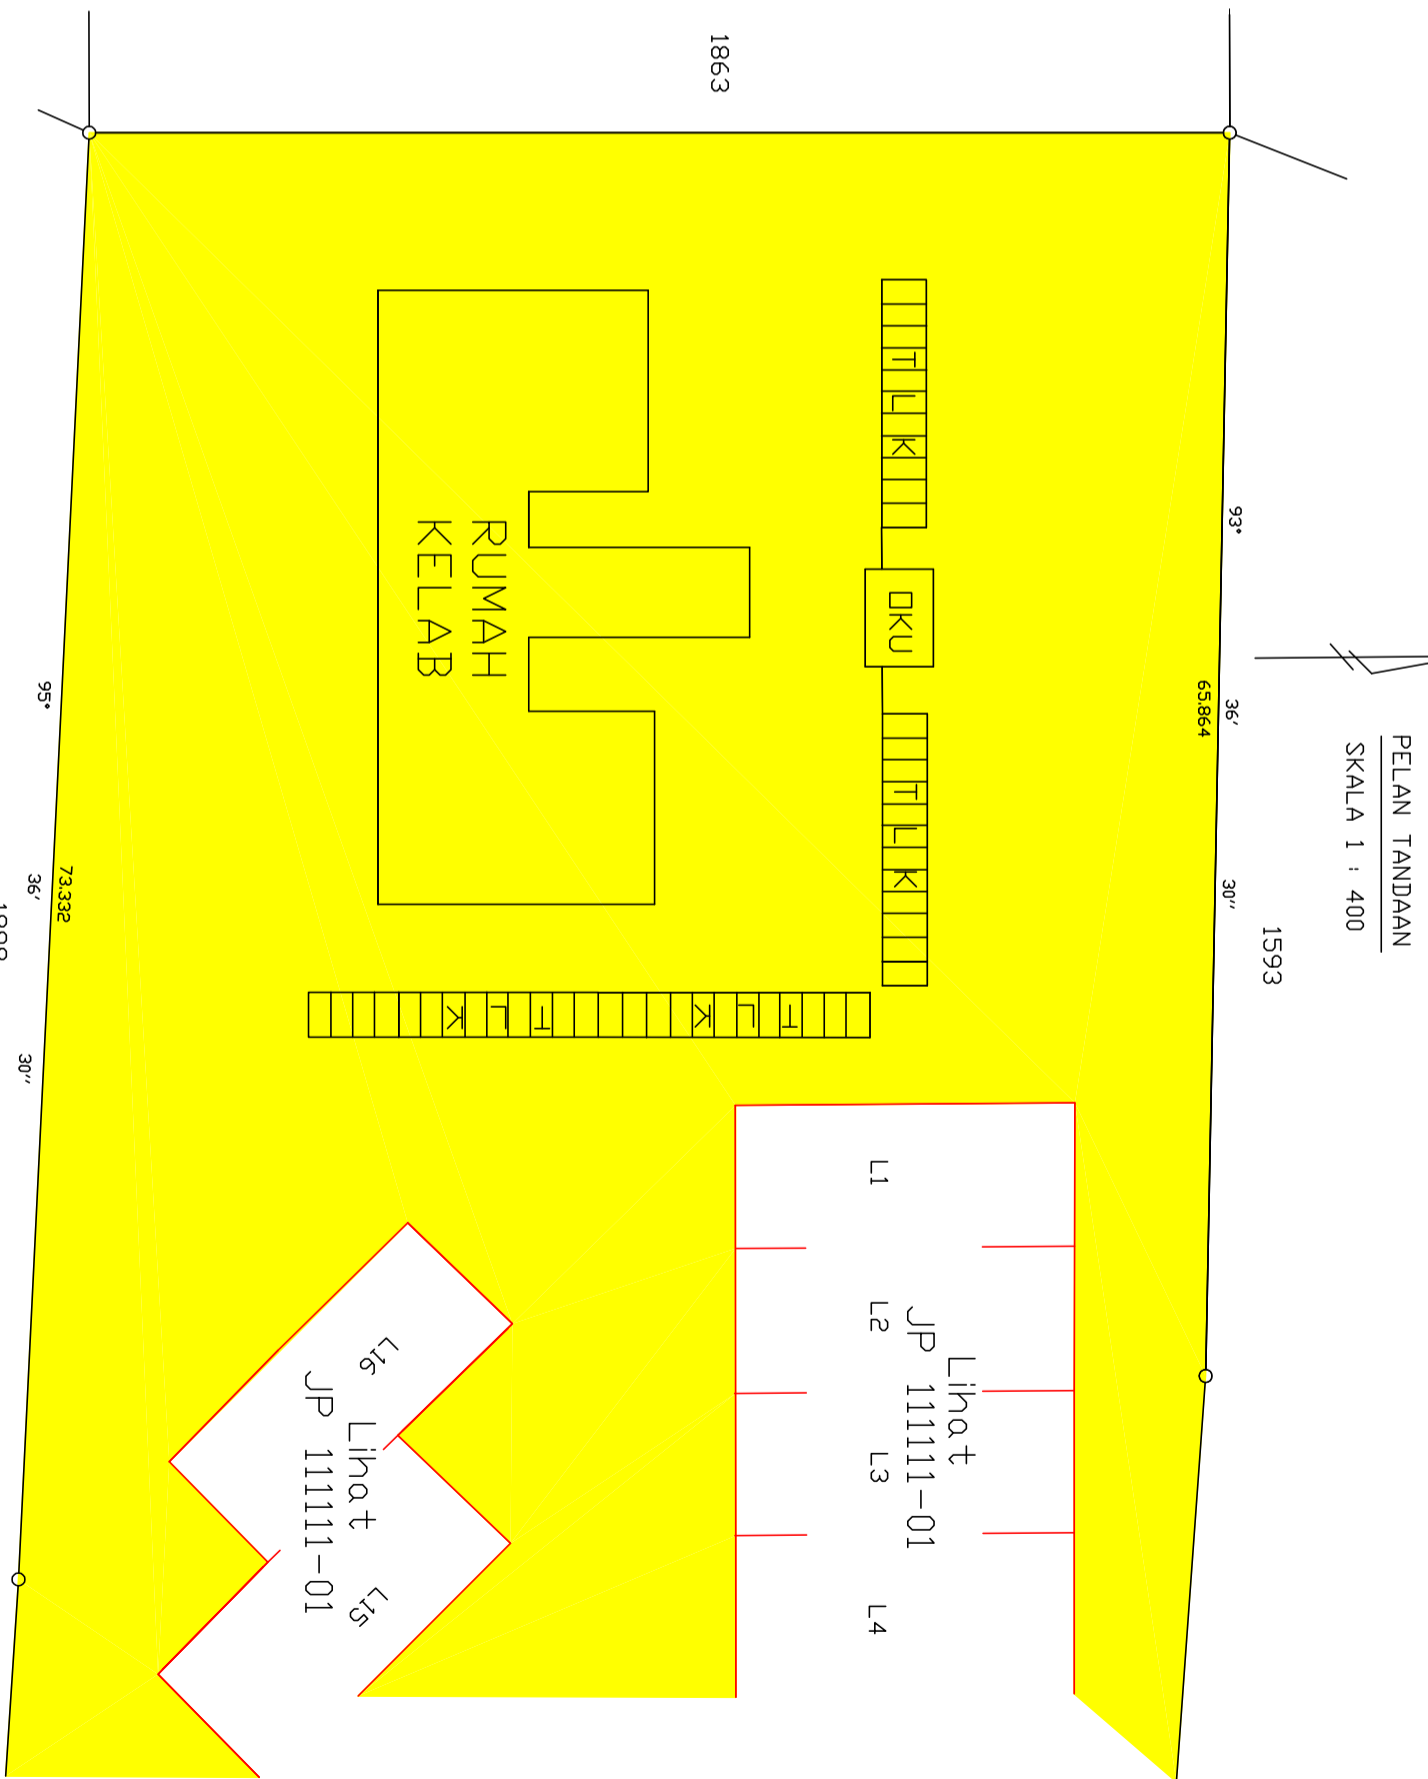

JADUAL PETAK  
 PECAH BAHAGI TANAH  
 WILAYAH PERSEKUTUAN KUALA LUMPUR  
 MUKIM BATU  
 LOT 2678 (PA 43400)  
 NOMBOR HAKMILIK : GRN 1300  
 KELUASAN LOT : 11292m<sup>2</sup>  
 NOMBOR SKIM 1111  
 SKALA 1:2000

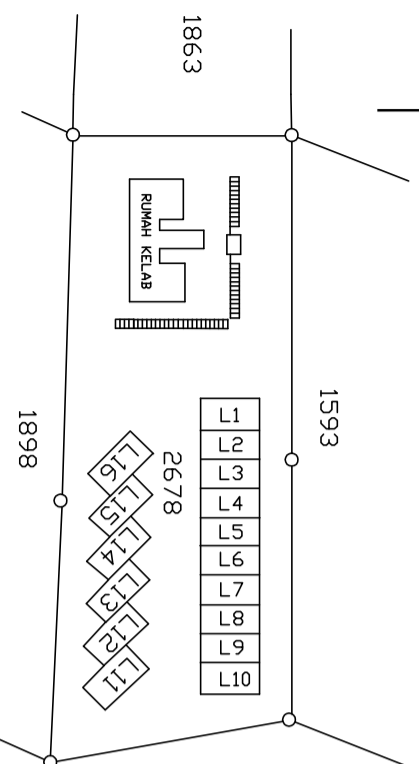

Saya, ..... seorang Jurukur Tanah yang dilesenkan di bawah Akta Jurukur Tanah Berlesen 1958 [Akta 458], memperakui menurut seksyen 6 Akta Pengurusan Strata 2013 [Akta 757], bahawa tanah yang dicadangkan untuk dipecah bahagi kepada petak-petak tanah yang ditunjukkan ini boleh dipecah bahagi di bawah peruntukan Akta Hakmilik Strata 1985 [Akta 318].

Bertarikh ..... haribulan ..... 20.....

Jurukur Tanah yang dilesenkan di bawah Akta 458

Saya, ..... seorang Arkitek Profesional yang didaftarkan di bawah Akta Arkitek 1967 [Akta 117] / Jurutera Profesional yang didaftarkan di bawah Akta Pendaftaran Jurutera 1967 [Akta 138], memperakui menurut seksyen 6 Akta Pengurusan Strata 2013 [Akta 757], bahawa tanah yang dicadangkan untuk dipecah bahagi kepada petak-petak tanah yang akan dibina mengikut pelan dan spesifikasi yang diluluskan dan mana-mana pindaan kepada pelan dan spesifikasi di bawah Akta Jalan, Parti dan Bangunan 1974 [Akta 133] dan mana-mana undang-undang kecil yang dibuat di bawah Akta itu, yang disediakan boleh dipecah bahagi di bawah peruntukan Akta Hakmilik Strata 1985 [ Akta 318].

Bertarikh ..... haribulan ..... 20.....

..... Arkitek Profesional yang didaftarkan di bawah Akta 117/  
 ..... Jurutera Profesional yang didaftarkan di bawah Akta 138


**JP 111111-03**

JADUAL STRATA

Petak Tanah : JP 111111-01 hingga 111111-02									
Bilangan Tingkat	Petak Tanah	Keluasan (m <sup>2</sup> )	Kegunaan	JP	Petak Aksesori	Keluasan (m <sup>2</sup> )	Kegunaan	JP	Unit Syer
3	L1	139	Villa	111111-01	-	-	-	-	111
3	L2	124	Villa	111111-01	-	-	-	-	99
3	L3	124	Villa	111111-01	-	-	-	-	99
3	L4	124	Villa	111111-01	-	-	-	-	99
3	L5	124	Villa	111111-01	-	-	-	-	99
3	L6	124	Villa	111111-01	-	-	-	-	99
3	L7	124	Villa	111111-01	-	-	-	-	99
3	L8	124	Villa	111111-01	-	-	-	-	99
3	L9	124	Villa	111111-01	-	-	-	-	99
3	L10	139	Villa	111111-01	-	-	-	-	111
3	L11	139	Villa	111111-01	-	-	-	-	111
3	L12	124	Villa	111111-01	-	-	-	-	99
3	L13	124	Villa	111111-01	-	-	-	-	99
3	L14	124	Villa	111111-01	-	-	-	-	99
3	L15	124	Villa	111111-01	-	-	-	-	99
3	L16	138	Villa	111111-01	-	-	-	-	111
JUMLAH	16	2044			-	-			1632

RINGKASAN JADUAL STRATA


Kategori Pecah Bahagi	Bilangan Petak Tanah	Bilangan Petak Aksesori	Unit Syer
Petak Tanah	16	-	1632
JUMLAH	16	-	1632

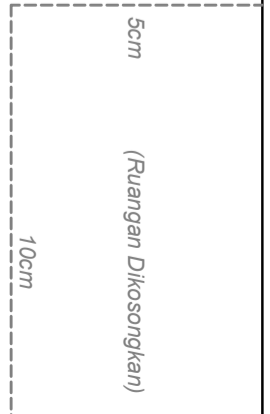

## **LAMPIRAN 'JP3'**

Jadual Petak Pecah Bahagi Tanah Dan Blok Sementara

JADUAL PETAK  
 PECAH BAHAGI TANAH  
 WILAYAH PERSEKUTUAN KUALA LUMPUR  
 MUKIM BATU  
 LOT 58484 (PA 43400)  
 NOMBOR HAKMILIK : GRN 7991  
 KELUASAN LOT : 22729m<sup>2</sup>  
 NOMBOR SKIM 2222  
 SKALA 1:2000

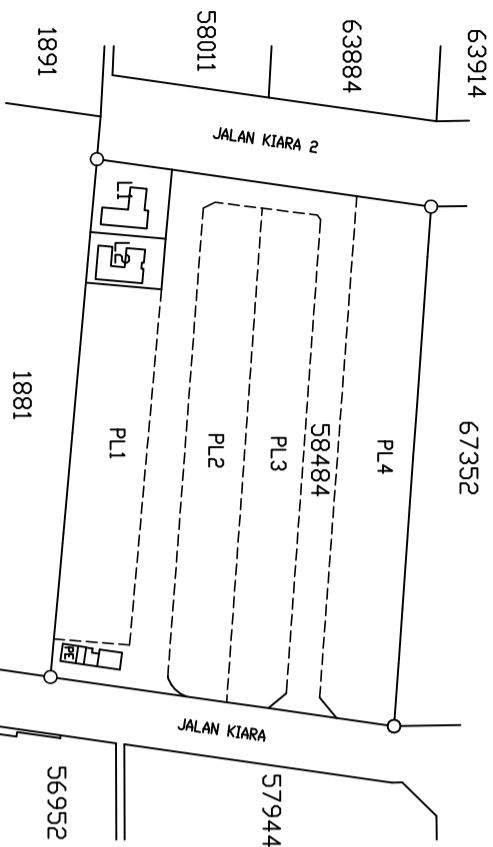

Saya, ..... seorang Jurukur Tanah yang dillesenkan di bawah Akta Jurukur Tanah Berlesen 1958 [Akta 458], memperakui menurut seksyen 6 Akta Pengurusan Strata 2013 [Akta 757], bahawa tanah yang dicadangkan untuk dipecah bahagi kepada petak-petak tanah dan blok-blok sementara yang ditunjukkan ini boleh dipecah bahagi di bawah peruntukan Akta Hakmilik Strata 1985 [Akta 318].

Bertarikh ..... haribulan ..... 20.....


Jurukur Tanah yang dillesenkan di bawah Akta 458

Saya, ..... seorang Arkitek Professional yang didaftarkan di bawah Akta Arkitek 1967 [Akta 117] / Jurutera Profesional yang didaftarkan di bawah Akta Pendaftaran Jurutera 1967 [Akta 138], memperakui menurut seksyen 6 Akta Pengurusan Strata 2013 [Akta 757], bahawa tanah yang dicadangkan untuk dipecah bahagi kepada petak-petak tanah dan blok-blok sementara yang akan dibina mengikut pelan dan spesifikasi yang diluluskan dan mana-mana pindaan kepada pelan dan spesifikasi di bawah Akta Jalan, Part dan Bangunan 1974 [Akta 133] dan mana-mana undang-undang kecil yang dibuat di bawah Akta itu, yang disediakan boleh dipecah bahagi di bawah peruntukan Akta Hakmilik Strata 1985 [Akta 318].

Bertarikh ..... haribulan ..... 20.....

..... Arkitek Professional yang didaftarkan di bawah Akta 117/  
 Jurutera Profesional yang didaftarkan di bawah Akta 138


JP 222222-01

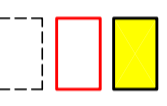PETUNJUK :  
  
**HARTA BERSAMA**  
**SEMPADAN PETAK**  
**BLOK SEMENTARA**

PELAN TANDAAN  
 PETAK L1, L2 DAN  
 BLOK SEMNETARA PL1 HINGGA PL4  
 SKALA 1 : 500



JADUAL PETAK  
 PECAH BAHAGI TANAH  
 WILAYAH PERSEKUTUAN KUALA LUMPUR  
 MUKIM BATU  
 LOT 58484 (PA 43400)  
 NOMBOR HAKMILIK : GRN 7991  
 KELUASAN LOT : 22729m<sup>2</sup>  
 NOMBOR SKIM 2222  
 SKALA 1:2000

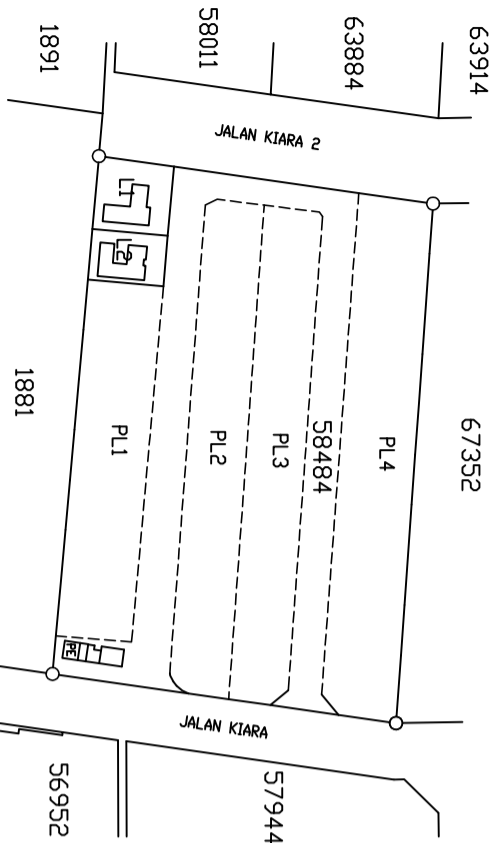

Saya, ..... seorang Jurukur Tanah yang dillesenkan di bawah Akta Jurukur Tanah Berlesen 1958 [Akta 458], memperakui menurut seksyen 6 Akta Pengurusan Strata 2013 [Akta 757], bahawa tanah yang dicadangkan untuk dipecah bahagi kepada petak-petak tanah dan blok-blok sementara yang ditunjukkan ini boleh dipecah bahagi di bawah peruntukan Akta Hakmilik Strata 1985 [Akta 318].

Bertarikh ..... haribulan ..... 20.....

Jurukur Tanah yang dillesenkan di bawah Akta 458

Saya, ..... seorang Arkitek Profesional yang didaftarkan di bawah Akta Arkitek 1967 [Akta 117] / Jurutera Profesional yang didaftarkan di bawah Akta Pendaftaran Jurutera 1967 [Akta 138], memperakui menurut seksyen 6 Akta Pengurusan Strata 2013 [Akta 757], bahawa tanah yang dicadangkan untuk dipecah bahagi kepada petak-petak tanah dan blok-blok sementara yang akan dibina mengikut pelan dan spesifikasi yang diluluskan dan mana-mana pindaan kepada pelan dan spesifikasi di bawah Akta Jalan, Part dan Bangunan 1974 [Akta 133] dan mana-mana undang-undang kecil yang dibuat di bawah Akta itu, yang disediakan boleh dipecah bahagi di bawah peruntukan Akta Hakmilik Strata 1985 [Akta 318].

Bertarikh ..... haribulan ..... 20.....

..... Arkitek Profesional yang didaftarkan di bawah Akta 117/  
 Jurutera Profesional yang didaftarkan di bawah Akta 138

JP 222222-02

PETUNJUK :


- HARTA BERSAMA
- BLOK SEMENTARA
- PE PENCAWANG ELEKTRIK
- TEL TELEPHONE RISER

PELAN TANDAAN  
 BLOK SEMENTARA PL1 HINGGA PL4  
 SKALA 1 : 500



LIHAT JP 222222-01

JADUAL PETAK  
 PECAH BAHAGI TANAH  
 WILAYAH PERSEKUTUAN KUALA LUMPUR  
 MUKIM BATU  
 LOT 58484 (PA 43400)  
 NOMBOR HAKMILIK : GRN 7991  
 KELUASAN LOT : 22729m<sup>2</sup>  
 NOMBOR SKIM 2222  
 SKALA 1:2000

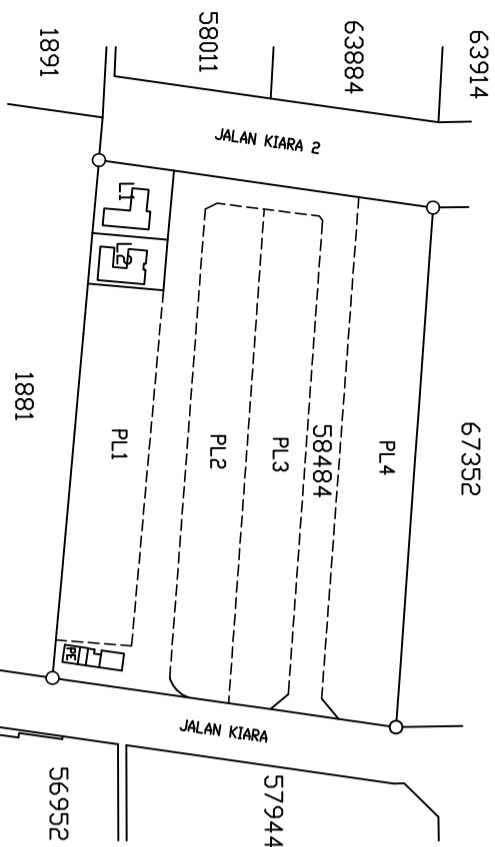

Saya, ..... seorang Jurukur Tanah yang dillesenkan di bawah Akta Jurukur Tanah Berlesen 1958 [Akta 458], memperakui menurut seksyen 6 Akta Pengurusan Strata 2013 [Akta 757], bahawa tanah yang dicadangkan untuk dipecah bahagi kepada petak-petak tanah dan blok-blok sementara yang ditunjukkan ini boleh dipecah bahagi di bawah peruntukan Akta Hakmilik Strata 1985 [Akta 378].

Bertarikh ..... haribulan ..... 20.....

Jurukur Tanah yang dillesenkan di bawah Akta 458

Saya, ..... seorang Arkitek Profesional yang didaftarkan di bawah Akta Arkitek 1967 [Akta 117] / Jurutera Profesional yang didaftarkan di bawah Akta Pendaftaran Jurutera 1967 [Akta 138], memperakui menurut seksyen 6 Akta Pengurusan Strata 2013 [Akta 757], bahawa tanah yang dicadangkan untuk dipecah bahagi kepada petak-petak tanah dan blok-blok sementara yang akan dibina mengikut pelan dan spesifikasi yang diluluskan dan mana-mana pindaan kepada pelan dan spesifikasi di bawah Akta Jalan, Part dan Bangunan 1974 [Akta 133] dan mana-mana undang-undang kecil yang dibuat di bawah Akta itu, yang disediakan boleh dipecah bahagi di bawah peruntukan Akta Hakmilik Strata 1985 [Akta 378].

Bertarikh ..... haribulan ..... 20.....

..... Arkitek Profesional yang didaftarkan di bawah Akta 117/  
 Jurutera Profesional yang didaftarkan di bawah Akta 138

**JP 222222-03**



Petak Tanah : JP 222222-01

Bilangan Tingkat	Petak Tanah	Keluasan (m <sup>2</sup> )	Kegunaan	JP	Petak Aksesori	Keluasan (m <sup>2</sup> )	Kegunaan	JP	Unit Syer
3	L1	690	Villa	222222-01	-	-	-	-	552
3	L2	491	Villa	222222-01	-	-	-	-	393
JUMLAH	2	1181			-	-			945

JADUAL STRATA

Blok Sementara Petak Tanah PL1 hingga PL4 : JP 222222-01 hingga 222222-02

Bilangan Tingkat	Blok Sementara	Bilangan Petak Tanah	Keluasan (m <sup>2</sup> )	JP	Bilangan Petak Aksesori	Keluasan (m <sup>2</sup> )	JP	Unit Syer
3	PL1	7	3464	222222-01 & 02	-	-	-	2771
3	PL2	13	3709	222222-01 & 02	-	-	-	2967
3	PL3	13	3704	222222-01 & 02	-	-	-	2963
3	PL4	10	5040	222222-01 & 02	-	-	-	4032
JUMLAH	4	43	15917		-	-		12733

RINGKASAN JADUAL STRATA


Kategori Pecah Bahagi	Bilangan Petak Tanah	Bilangan Petak Aksesori	Unit Syer
Petak Tanah	2	-	945
Blok Sementara PL1	7	-	2771
Blok Sementara PL2	13	-	2967
Blok Sementara PL3	13	-	2963
Blok Sementara PL4	10	-	4032
JUMLAH	45	-	13678



## **LAMPIRAN 'JP4'**

Jadual Petak Pecah Bahagi Tanah Dengan Tingkat Bawah Tanah Yang Dikongsi

JADUAL PETAK  
 PECAH BAHAGI TANAH  
 WILAYAH PERSEKUTUAN KUALA LUMPUR  
 MUKIM PETALING  
 LOT 44985 (PA 121843)  
 NOMBOR HAKMILIK : GRN 68517  
 KELUASAN LOT : 7740m<sup>2</sup>  
 NOMBOR SKIM 1347  
 SKALA 1:2000

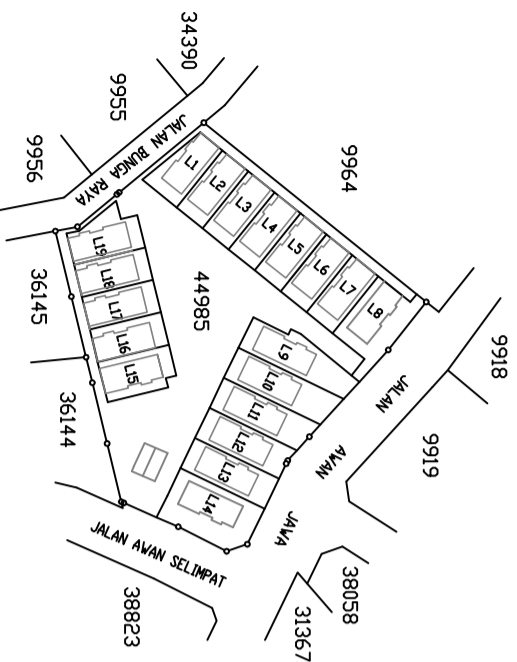

Saya, ..... seorang Jurukur Tanah yang dillesenkan di bawah Akta Jurukur Tanah Berlesen 1958 [Akta 458], memperakui menurut seksyen 6 Akta Pengurusan Strata 2013 [Akta 757], bahawa tanah yang dicadangkan untuk dipecah bahagi kepada petak-petak tanah yang ditunjukkan ini boleh dipecah bahagi di bawah peruntukan Akta Hakmilik Strata 1985 [Akta 318].

Bertarikh ..... haribulan ..... 20.....


Jurukur Tanah yang dillesenkan di bawah Akta 458

Saya, ..... seorang Arkitek Profesional yang didaftarkan di bawah Akta Arkitek 1967 [Akta 117] / Jurutera Profesional yang didaftarkan di bawah Akta Pendaftaran Jurutera 1967 [Akta 138], memperakui menurut seksyen 6 Akta Pengurusan Strata 2013 [Akta 757], bahawa tanah yang dicadangkan untuk dipecah bahagi kepada petak-petak tanah dan yang akan dibina mengikut pelan dan spesifikasi yang diluluskan dan mana-mana pindaan kepada pelan dan spesifikasi di bawah Akta Jalan, Parti dan Bangunan 1974 [Akta 133] dan mana-mana undang-undang kecil yang dibuat di bawah Akta itu, yang disediakan boleh dipecah bahagi di bawah peruntukan Akta Hakmilik Strata 1985 [Akta 318].


Bertarikh ..... haribulan ..... 20.....

Arkitek Profesional yang didaftarkan di bawah Akta 117/  
 Jurutera Profesional yang didaftarkan di bawah Akta 138

JP 134789-01

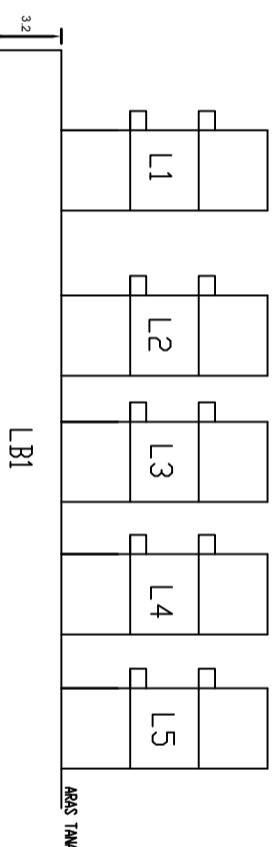

PELAN TANDAAN  
 PETAK L1 HINGGA L5  
 SKALA 1 : 250

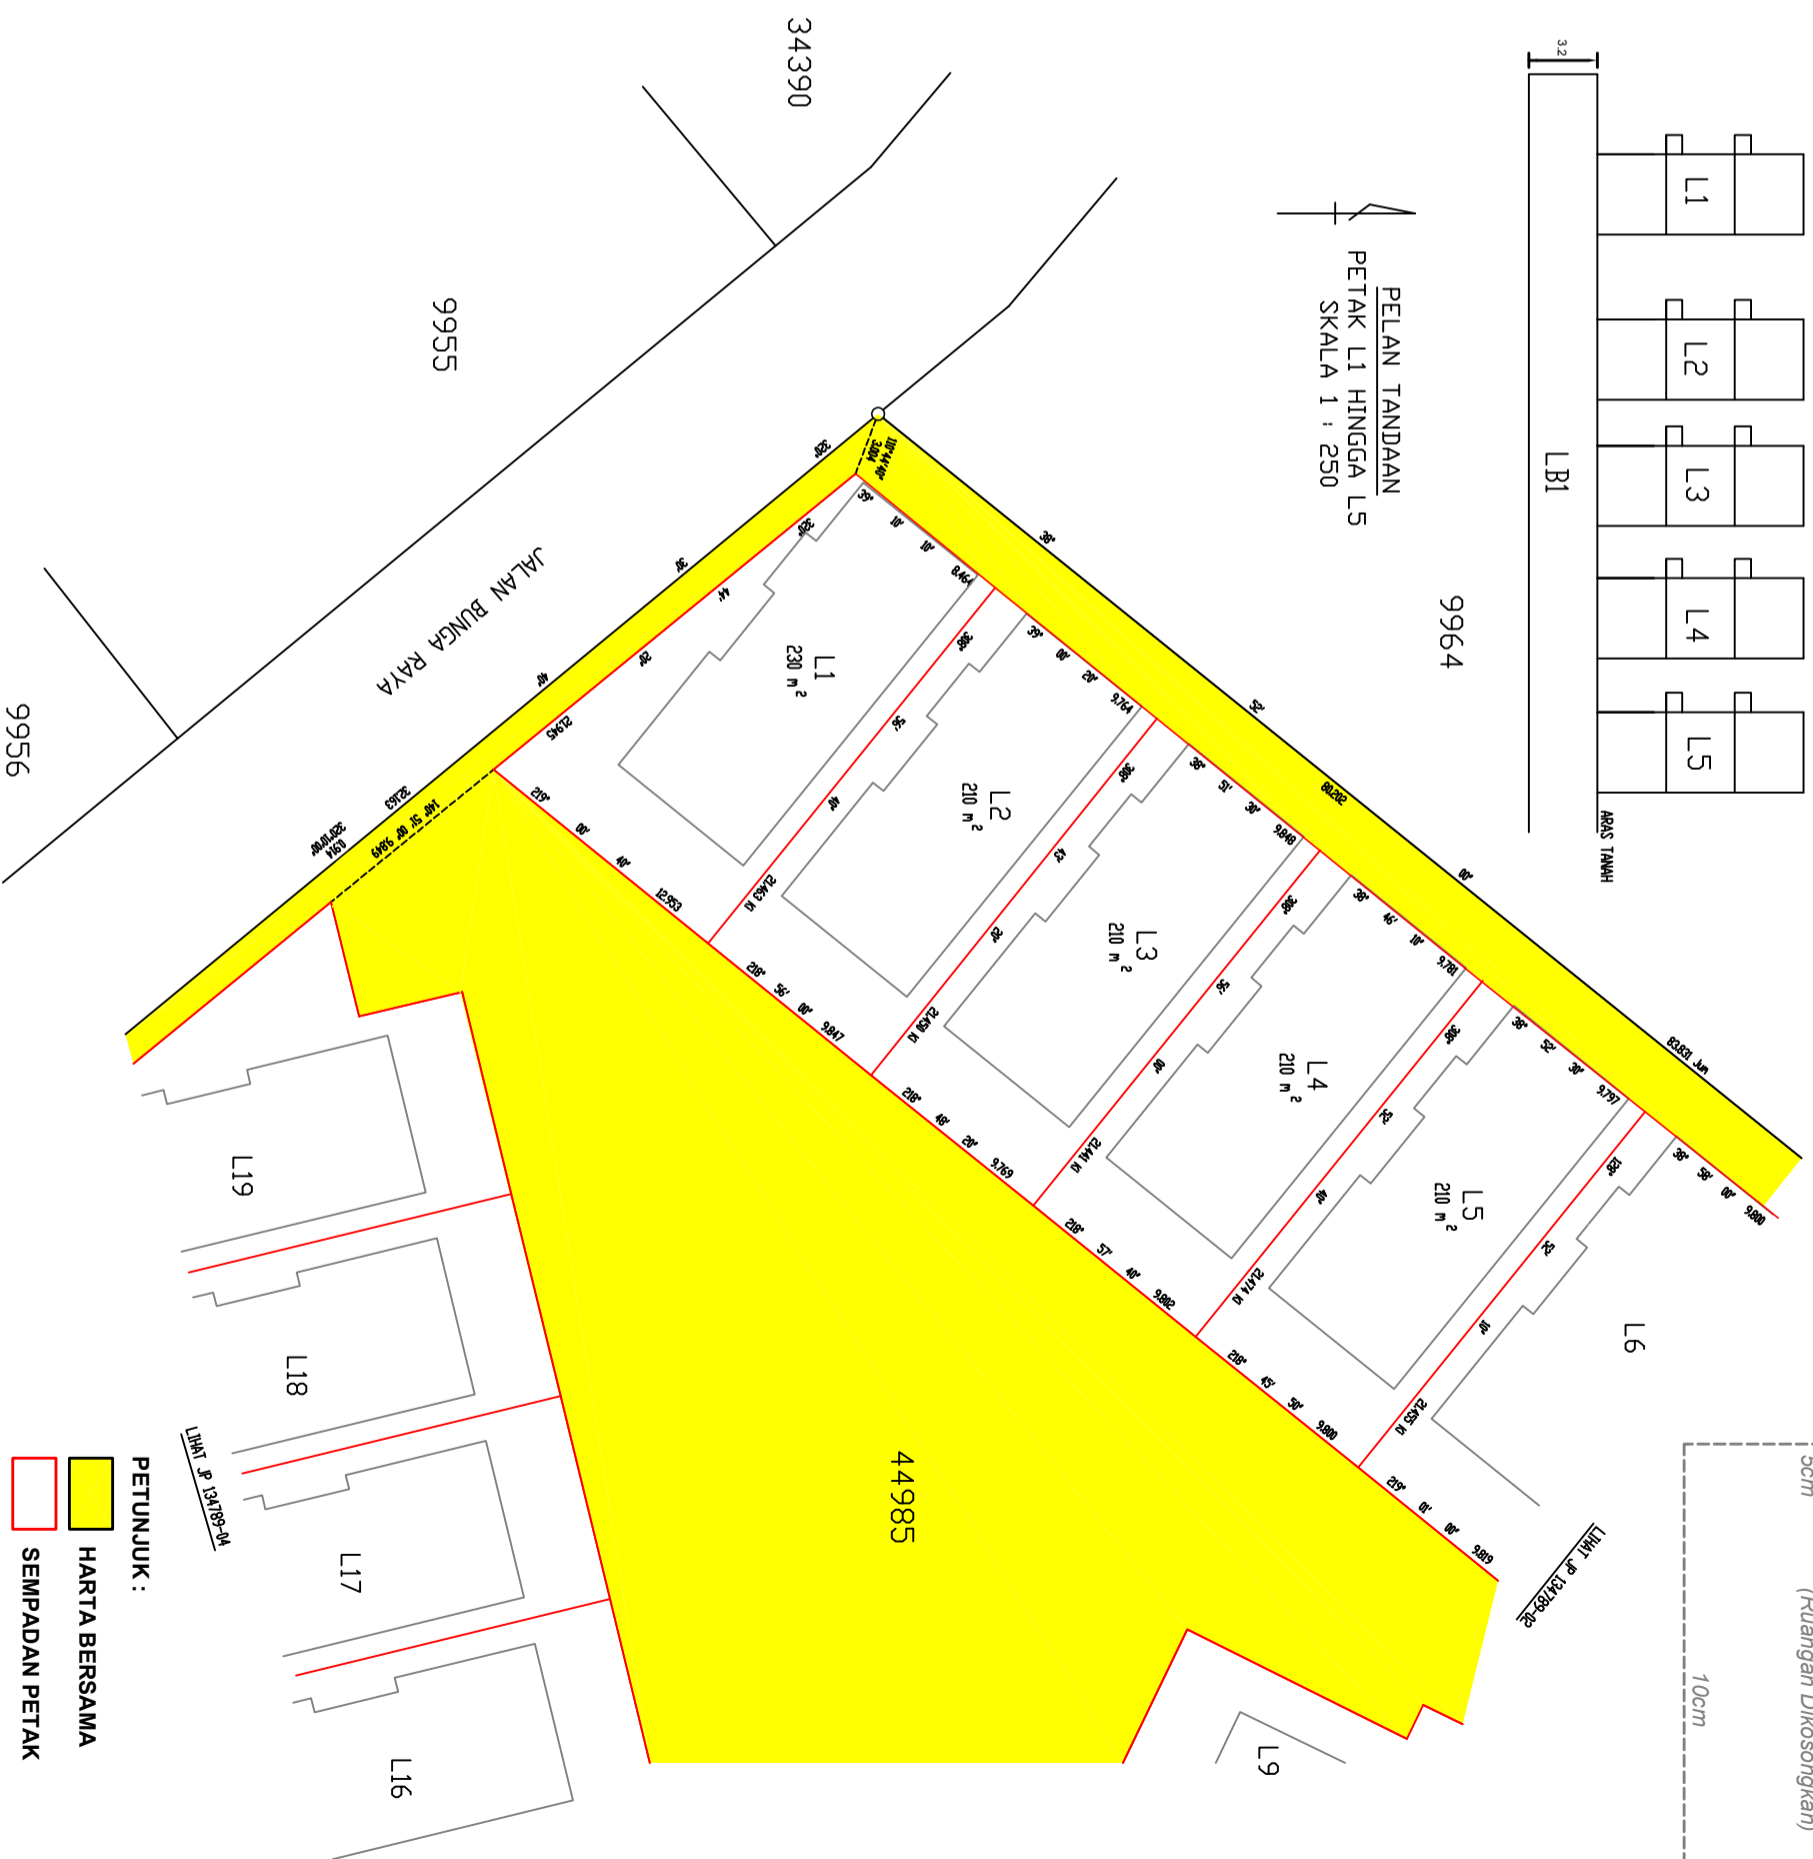


PETUNJUK :  
 HARTA BERSAMA  
 SEMPADAN PETAK

5cm  
 (Ruang Dikongkakan)

10cm

JADUAL PETAK  
 PECAH BAHAGI TANAH  
 WILAYAH PERSEKUTUAN KUALA LUMPUR  
 MUKIM PETALING  
 LOT 44985 (PA 121843)  
 NOMBOR HAKMILIK : GRN 68517  
 KELUASAN LOT : 7740m<sup>2</sup>  
 NOMBOR SKIM 1347  
 SKALA 1:2000

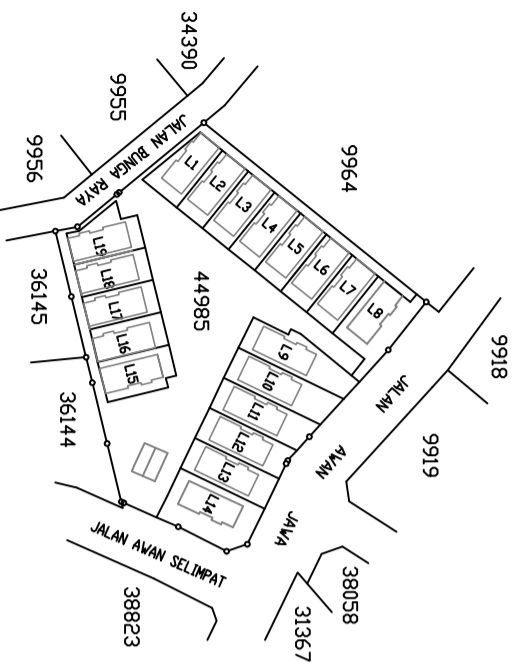


Saya, ..... seorang Jurukur Tanah yang dillesenkan di bawah Akta Jurukur Tanah Berlesen 1958 [Akta 458], memperakui menurut seksyen 6 Akta Pengurusan Strata 2013 [Akta 757], bahawa tanah yang dicadangkan untuk dipecah bahagi kepada petak-petak tanah yang ditunjukkan ini boleh dipecah bahagi di bawah peruntukan Akta Hakmilik Strata 1985 [Akta 318].

Bertarikh ..... haribulan ..... 20.....  
 Jurukur Tanah yang dillesenkan di bawah Akta 458

Saya, ..... seorang Arkitek Professional yang didaftarkan di bawah Akta Arkitek 1967 [Akta 117] / Jurutera Profesional yang didaftarkan di bawah Akta Pendaftaran Jurutera 1967 [Akta 138], memperakui menurut seksyen 6 Akta Pengurusan Strata 2013 [Akta 757], bahawa tanah yang dicadangkan untuk dipecah bahagi kepada petak-petak tanah dan yang akan dibina mengikut pelan dan spesifikasi yang diluluskan dan mana-mana pindaan kepada pelan dan spesifikasi di bawah Akta Jalan, Parti dan Bangunan 1974 [Akta 133] dan mana-mana undang-undang kecil yang dibuat di bawah Akta itu, yang disediakan boleh dipecah bahagi di bawah peruntukan Akta Hakmilik Strata 1985 [Akta 318].

Bertarikh ..... haribulan ..... 20.....  
 Arkitek Professional yang didaftarkan di bawah Akta 117/  
 Jurutera Profesional yang didaftarkan di bawah Akta 138

JP 134789-02

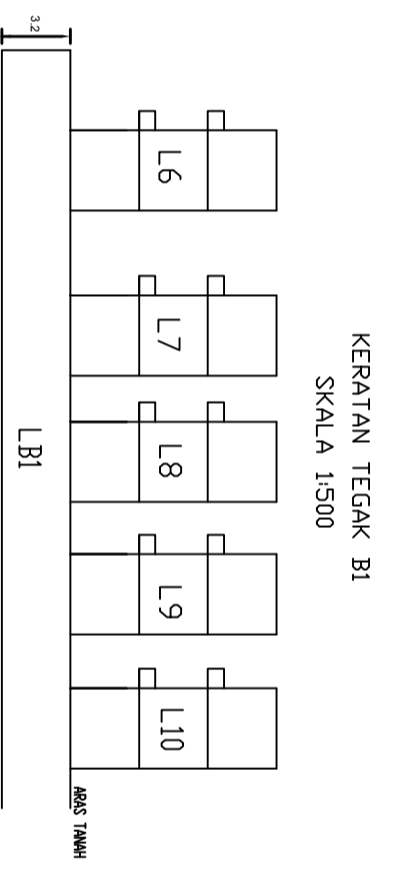


PETUNJUK :  
 [Yellow Box] HARTA BERSAMA  
 [Red Box] SEMPADAN PETAK

PELAN TANDAAN  
 PETAK L6 HINGGA L10  
 SKALA 1 : 250



JADUAL PETAK  
 PECAH BAHAGI TANAH  
 WILAYAH PERSEKUTUAN KUALA LUMPUR  
 MUKIM PETALING  
 LOT 44985 (PA 121843)  
 NOMBOR HAKMILIK : GRN 68517  
 KELUASAN LOT : 7740m<sup>2</sup>  
 NOMBOR SKIM 1347  
 SKALA 1:2000

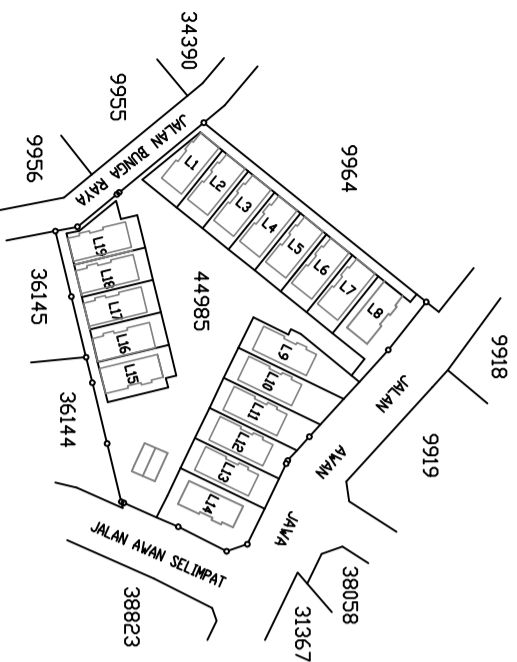

Saya, ..... seorang Jurukur Tanah yang dillesenkan di bawah Akta Jurukur Tanah Berlesen 1958 [Akta 458], memperakui menurut seksyen 6 Akta Pengurusan Strata 2013 [Akta 757], bahawa tanah yang dicadangkan untuk dipecah bahagi kepada petak-petak tanah yang ditunjukkan ini boleh dipecah bahagi di bawah peruntukan Akta Hakmilik Strata 1985 [Akta 318].


Bertarikh ..... haribulan ..... 20.....  
 Jurukur Tanah yang dillesenkan di bawah Akta 458

Saya, ..... seorang Arkitek Professional yang didaftarkan di bawah Akta Arkitek 1967 [Akta 117] / Jurutera Profesional yang didaftarkan di bawah Akta Pendaftaran Jurutera 1967 [Akta 138], memperakui menurut seksyen 6 Akta Pengurusan Strata 2013 [Akta 757], bahawa tanah yang dicadangkan untuk dipecah bahagi kepada petak-petak tanah dan yang akan dibina mengikut pelan dan spesifikasi yang diluluskan dan mana-mana pindaan kepada pelan dan spesifikasi di bawah Akta Jalan, Parti dan Bangunan 1974 [Akta 133] dan mana-mana undang-undang kecil yang dibuat di bawah Akta itu, yang disediakan boleh dipecah bahagi di bawah peruntukan Akta Hakmilik Strata 1985 [Akta 318].

Bertarikh ..... haribulan ..... 20.....

..... Arkitek Professional yang didaftarkan di bawah Akta 117/  
 Jurutera Profesional yang didaftarkan di bawah Akta 138

JP 134789-03

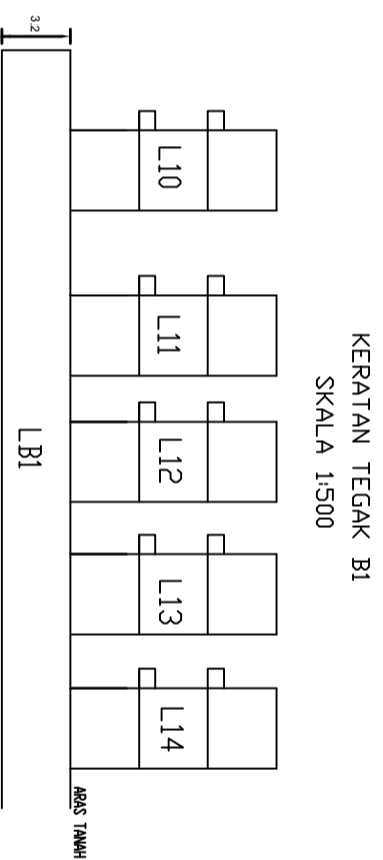


PETUNJUK :  
 HARTA BERSAMA  
 SEMPADAN PETAK



PELAN TANDAAN  
 PETAK L11 HINGGA L15  
 SKALA 1 : 250

5cm  
 (Ruang Dikongkakan)  
 10cm

JADUAL PETAK  
 PECAH BAHAGI TANAH  
 WILAYAH PERSEKUTUAN KUALA LUMPUR  
 MUKIM PETALING  
 LOT 44985 (PA 121843)  
 NOMBOR HAKMILIK : GRN 68517  
 KELUASAN LOT : 7740m<sup>2</sup>  
 NOMBOR SKIM 1347  
 SKALA 1:2000

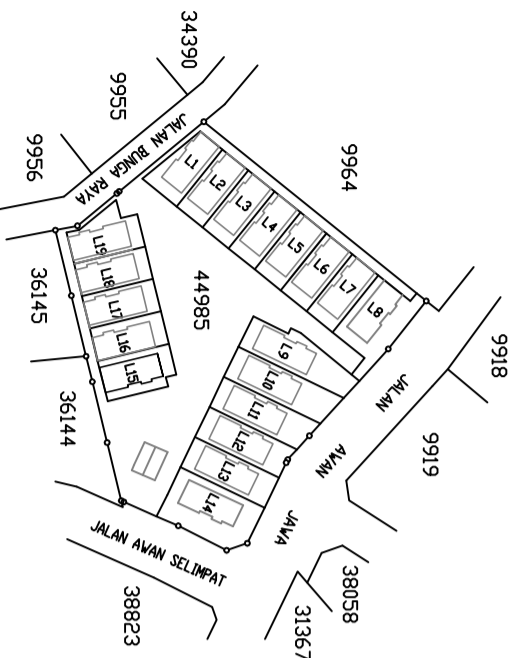

Saya, ..... seorang Jurukur Tanah yang dillesenkan di bawah Akta Jurukur Tanah Berlesen 1958 [Akta 458], memperakui menurut seksyen 6 Akta Pengurusan Strata 2013 [Akta 757], bahawa tanah yang dicadangkan untuk dipecah bahagi kepada petak-petak tanah yang ditunjukkan ini boleh dipecah bahagi di bawah peruntukan Akta Hakmilik Strata 1985 [Akta 318].

Bertarikh ..... haribulan ..... 20.....


Jurukur Tanah yang dillesenkan di bawah Akta 458

Saya, ..... seorang Arkitek Profesional yang didaftarkan di bawah Akta Arkitek 1967 [Akta 117] / Jurutera Profesional yang didaftarkan di bawah Akta Pendaftaran Jurutera 1967 [Akta 138], memperakui menurut seksyen 6 Akta Pengurusan Strata 2013 [Akta 757], bahawa tanah yang dicadangkan untuk dipecah bahagi kepada petak-petak tanah dan yang akan dibina mengikut pelan dan spesifikasi yang diluluskan dan mana-mana pindaan kepada pelan dan spesifikasi di bawah Akta Jalan, Parti dan Bangunan 1974 [Akta 133] dan mana-mana undang-undang kecil yang dibuat di bawah Akta itu, yang disediakan boleh dipecah bahagi di bawah peruntukan Akta Hakmilik Strata 1985 [Akta 318].

Bertarikh ..... haribulan ..... 20.....


Arkitek Profesional yang didaftarkan di bawah Akta 117/  
 Jurutera Profesional yang didaftarkan di bawah Akta 138

JP 134789-04

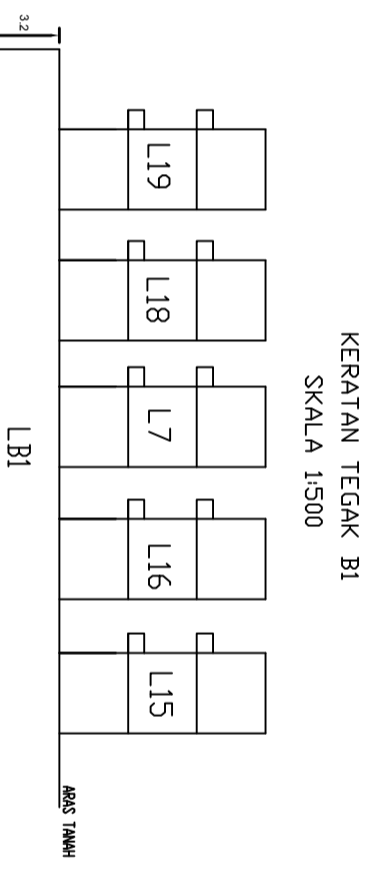


PETUNJUK :  
 HARTA BERSAMA  
 SEMPADAN PETAK

PELAN TANDAAN  
 PETAK L16 HINGGA L19  
 SKALA 1 : 250

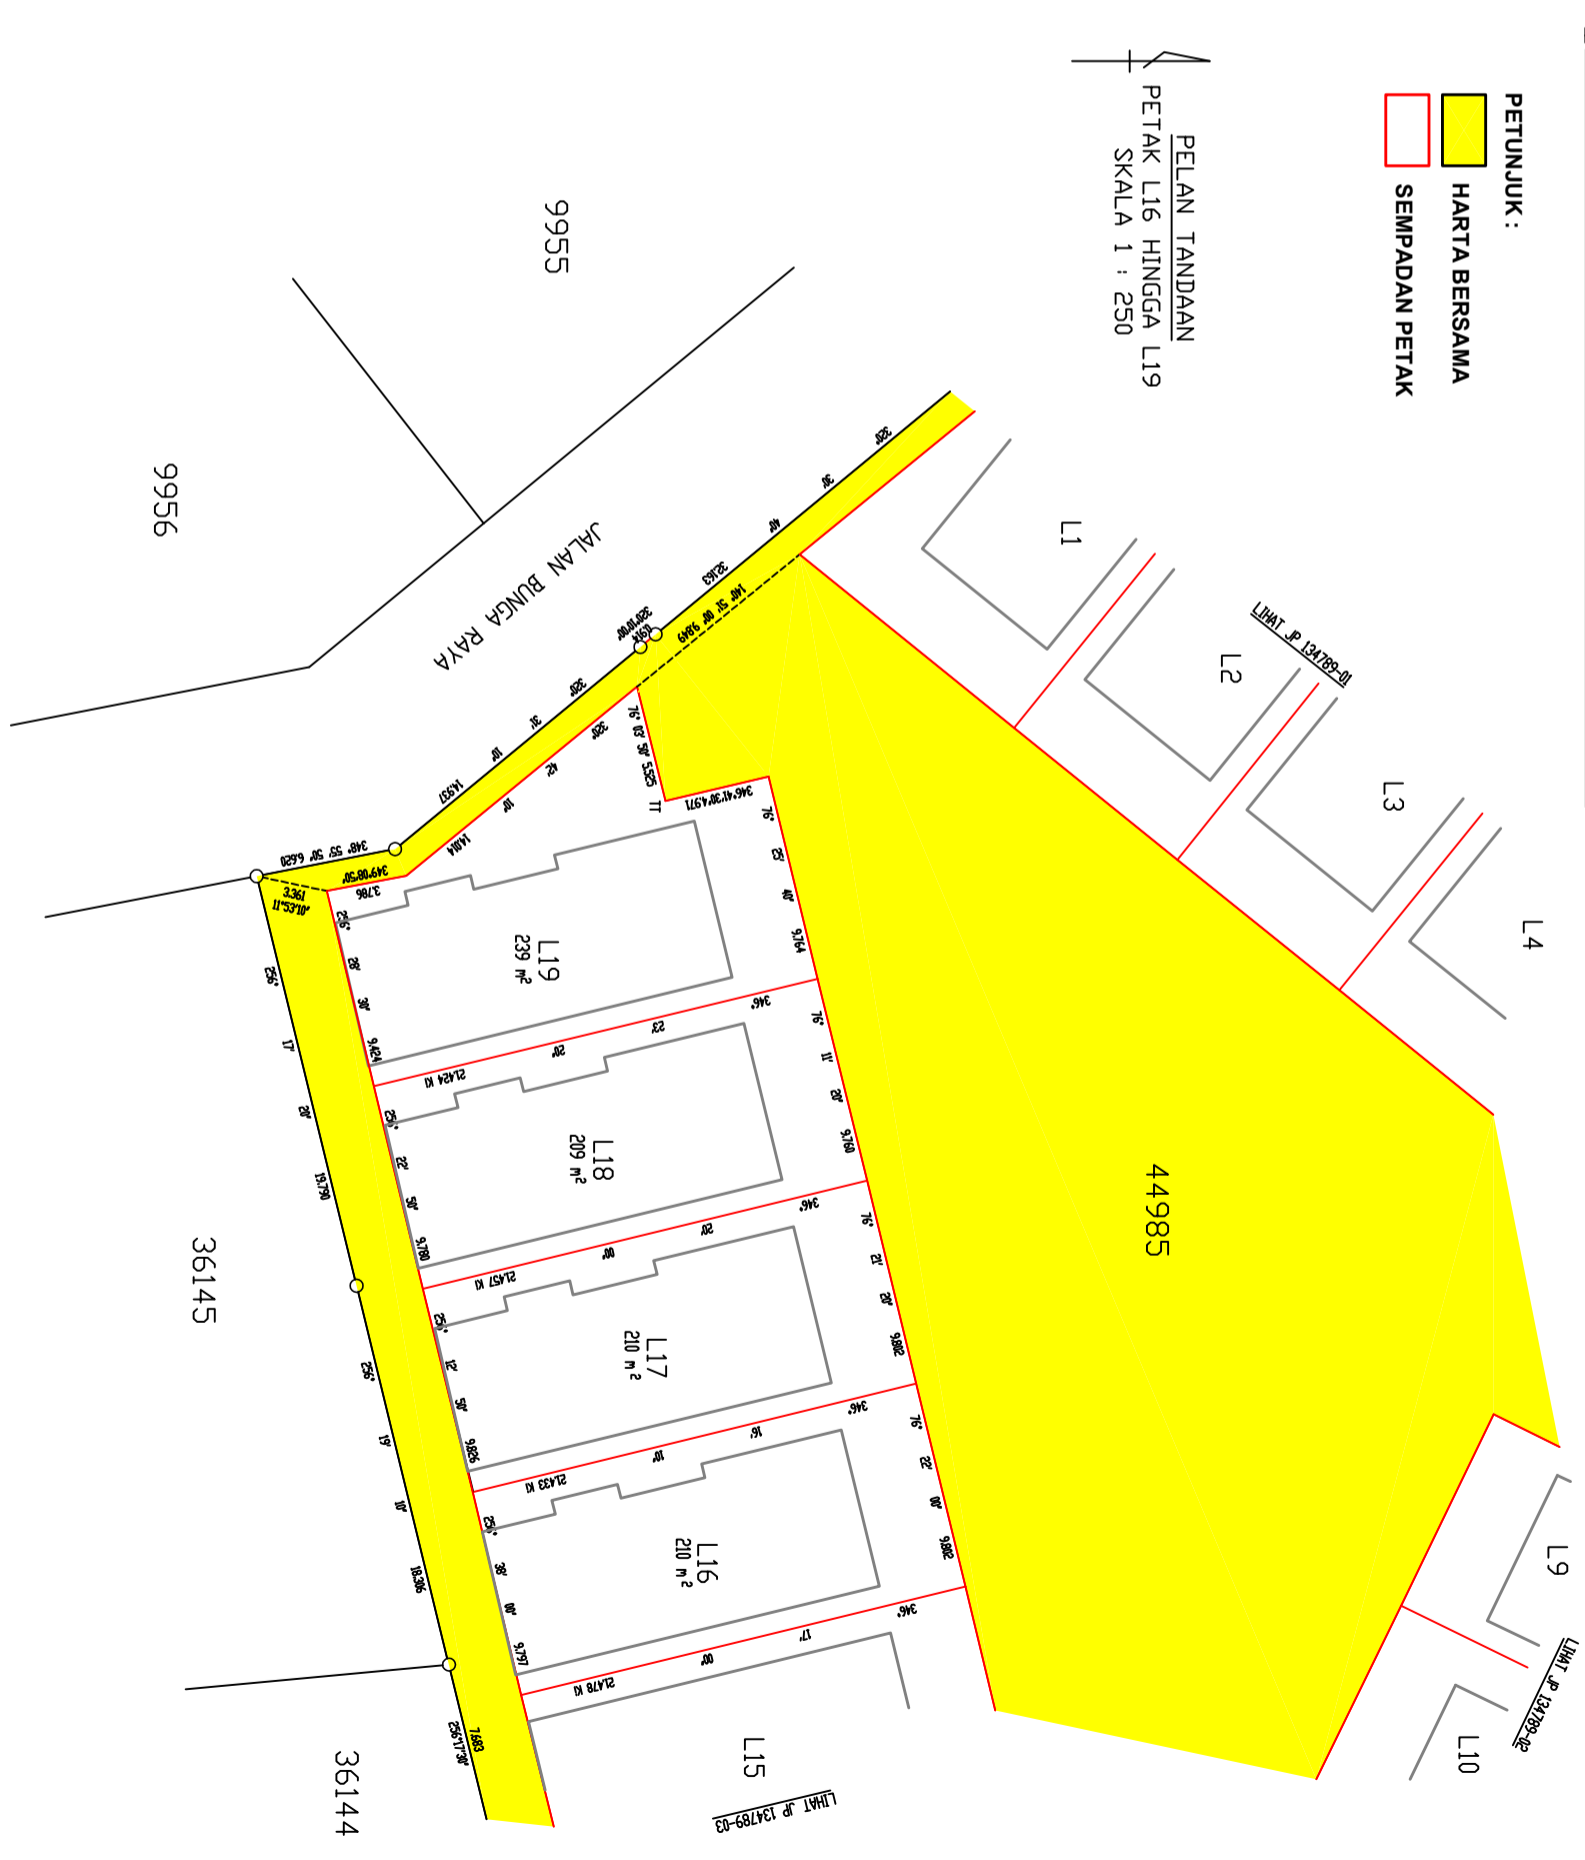

5cm  
 (Ruangangan Dikosongkan)  
 10cm

JADUAL PETAK  
 PECAH BAHAGI TANAH  
 WILAYAH PERSEKUTUAN KUALA LUMPUR  
 MUKIM PETALING  
 LOT 44985 (PA 121843)  
 NOMBOR HAKMILIK : GRN 68517  
 KELUASAN LOT : 7740m<sup>2</sup>  
 NOMBOR SKIM 1347  
 SKALA 1:2000

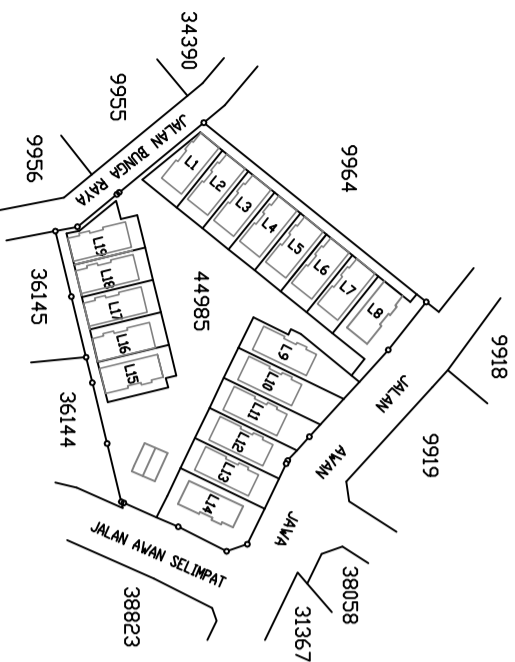

Saya, ..... seorang Jurukur Tanah yang dillesenkan di bawah Akta Jurukur Tanah Berlesen 1958 [Akta 458], memperakui menurut seksyen 6 Akta Pengurusan Strata 2013 [Akta 757], bahawa tanah yang dicadangkan untuk dipecah bahagi kepada petak-petak tanah yang ditunjukkan ini boleh dipecah bahagi di bawah peruntukan Akta Hakmilik Strata 1985 [Akta 318].

Bertarikh ..... haribulan ..... 20.....


Jurukur Tanah yang dillesenkan di bawah Akta 458

Saya, ..... seorang Arkitek Profesional yang didaftarkan di bawah Akta Arkitek 1967 [Akta 117] / Jurutera Profesional yang didaftarkan di bawah Akta Pendaftaran Jurutera 1967 [Akta 138], memperakui menurut seksyen 6 Akta Pengurusan Strata 2013 [Akta 757], bahawa tanah yang dicadangkan untuk dipecah bahagi kepada petak-petak tanah dan yang akan dibina mengikut pelan dan spesifikasi yang diluluskan dan mana-mana pindaan kepada pelan dan spesifikasi di bawah Akta Jalan, Parti dan Bangunan 1974 [Akta 133] dan mana-mana undang-undang kecil yang dibuat di bawah Akta itu, yang disediakan boleh dipecah bahagi di bawah peruntukan Akta Hakmilik Strata 1985 [Akta 318].


Bertarikh ..... haribulan ..... 20.....

Arkitek Profesional yang didaftarkan di bawah Akta 117/  
 Jurutera Profesional yang didaftarkan di bawah Akta 138

**JP 134789-05**

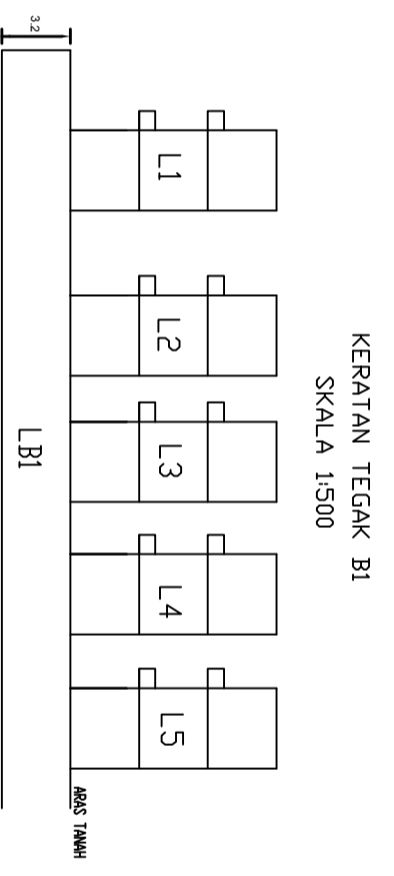


PELAN TINGKAT  
 TINGKAT L B1  
 PETAK AKSESORI A1 HINGGA A5  
 SKALA 1:250

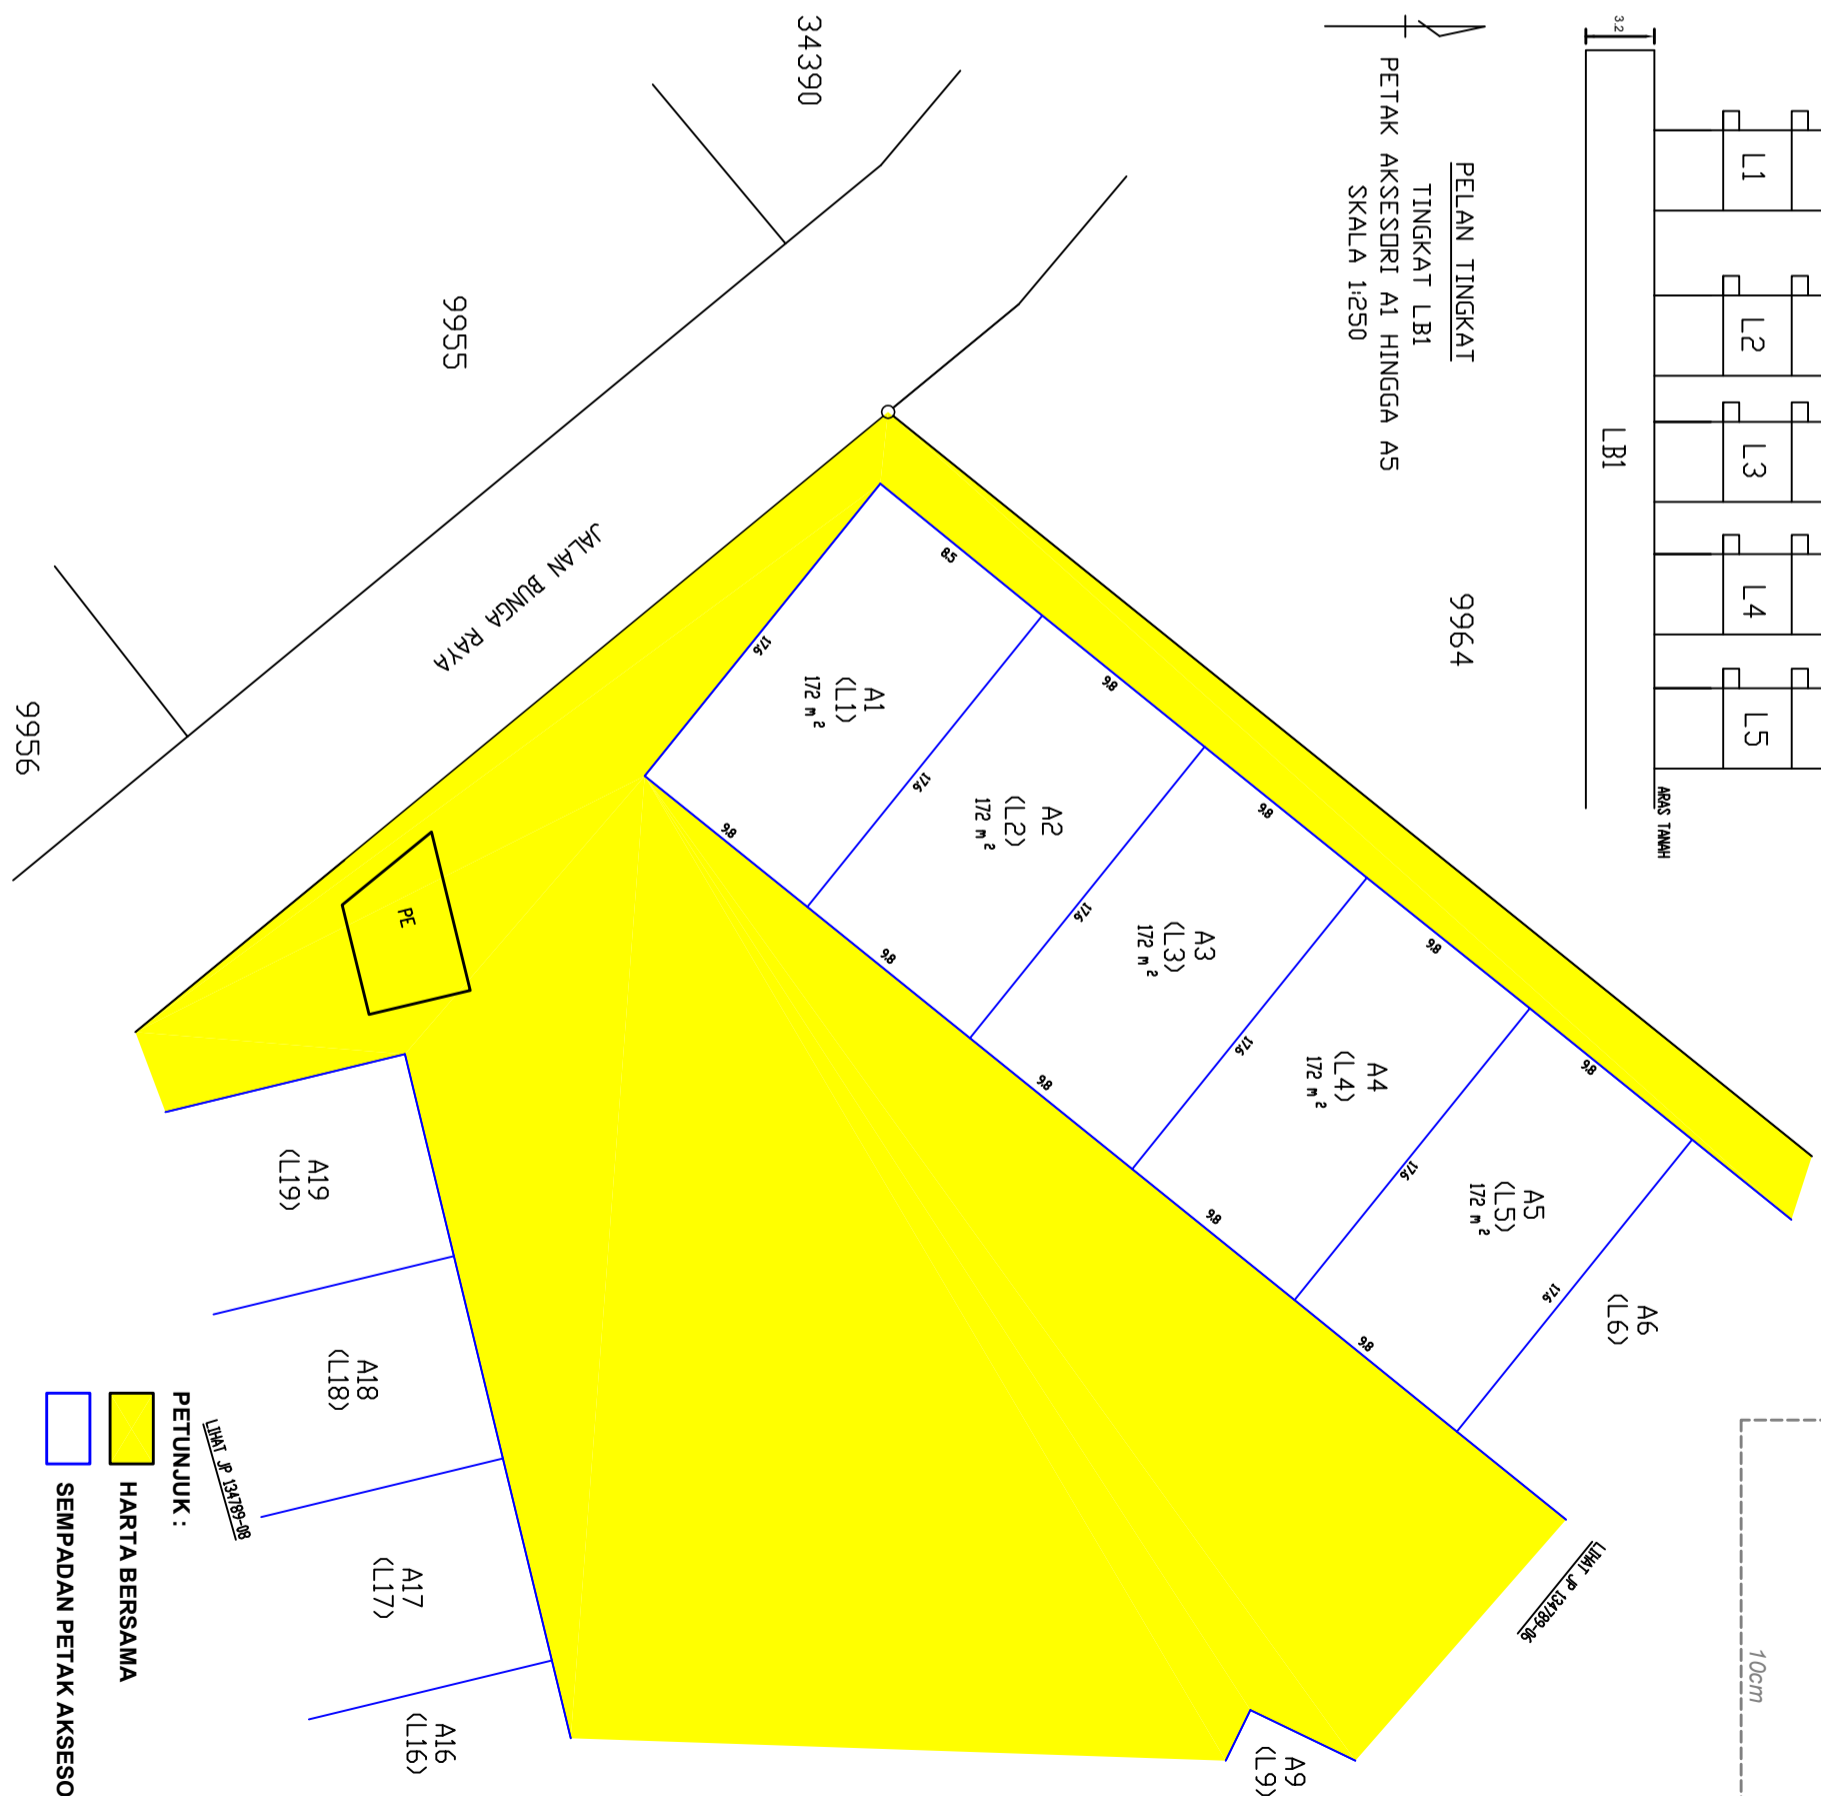

LEMB. P. 134789-05  
 PETUNJUK :  
 HARTA BERSAMA  
 SEMPADAN PETAK AKSESORI

JADUAL PETAK  
 PECAH BAHAGI TANAH  
 WILAYAH PERSEKUTUAN KUALA LUMPUR  
 MUKIM PETALING  
 LOT 44985 (PA 121843)  
 NOMBOR HAKMILIK : GRN 68517  
 KELUASAN LOT : 7740m<sup>2</sup>  
 NOMBOR SKIM 1347  
 SKALA 1:2000

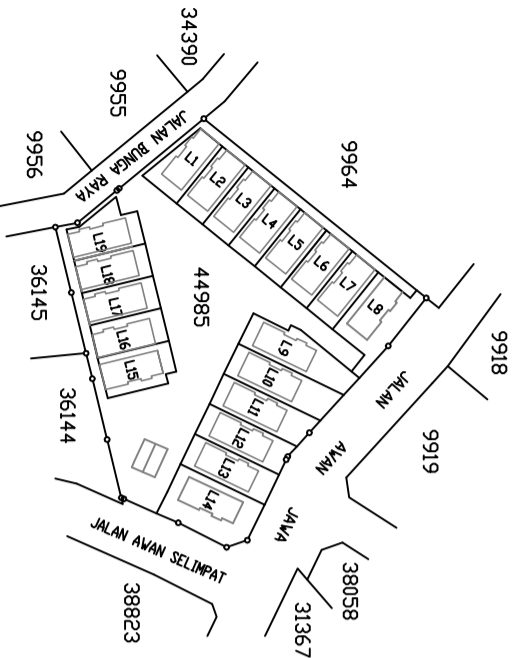

Saya, ..... seorang Jurukur Tanah yang dillesenkan di bawah Akta Jurukur Tanah Berlesen 1958 [Akta 458], memperakui menurut seksyen 6 Akta Pengurusan Strata 2013 [Akta 757], bahawa tanah yang dicadangkan untuk dipecah bahagi kepada petak-petak tanah yang ditunjukkan ini boleh dipecah bahagi di bawah peruntukan Akta Hakmilik Strata 1985 [Akta 318].

Bertarikh ..... haribulan ..... 20.....

Juruukur Tanah yang dillesenkan di bawah Akta 458


Saya, ..... seorang Arkitek Profesional yang didaftarkan di bawah Akta Arkitek 1967 [Akta 117] / Jurutera Profesional yang didaftarkan di bawah Akta Pendaftaran Jurutera 1967 [Akta 138], memperakui menurut seksyen 6 Akta Pengurusan Strata 2013 [Akta 757], bahawa tanah yang dicadangkan untuk dipecah bahagi kepada petak-petak tanah dan yang akan dibina mengikut pelan dan spesifikasi yang diluluskan dan mana-mana pindaan kepada pelan dan spesifikasi di bawah Akta Jalan, Parti dan Bangunan 1974 [Akta 133] dan mana-mana undang-undang kecil yang dibuat di bawah Akta itu, yang disediakan boleh dipecah bahagi di bawah peruntukan Akta Hakmilik Strata 1985 [Akta 318].

Bertarikh ..... haribulan ..... 20.....

Arkitek Profesional yang didaftarkan di bawah Akta 117/  
 Jurutera Profesional yang didaftarkan di bawah Akta 138

JP 134789-06

KERATAN TEGAK B1  
 SKALA 1:500

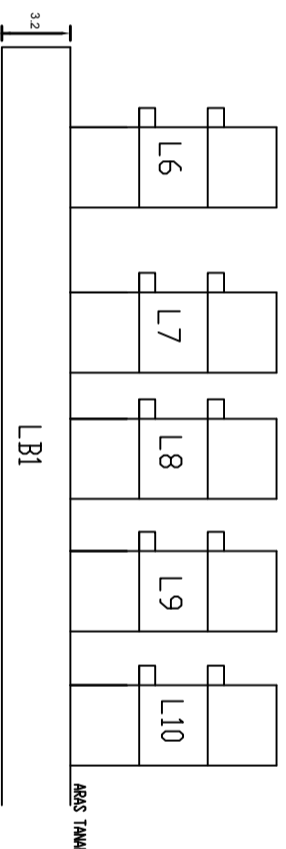

PELAN TINGKAT  
 TINGKAT LB1  
 PETAK AKSESORI A6 HINGGA A10  
 SKALA 1:250



9964




PETUNJUK :

HARTA BERSAMA

SEMPADAN PETAK AKSESORI

JADUAL PETAK  
PECAH BAHAGI TANAH  
WILAYAH PERSEKUTUAN KUALA LUMPUR  
MUKIM PETALING  
LOT 44985 (PA 121843)  
NOMBOR HAKMILIK : GRN 68517  
KELUASAN LOT : 7740m<sup>2</sup>  
NOMBOR SKIM 1347  
SKALA 1:2000

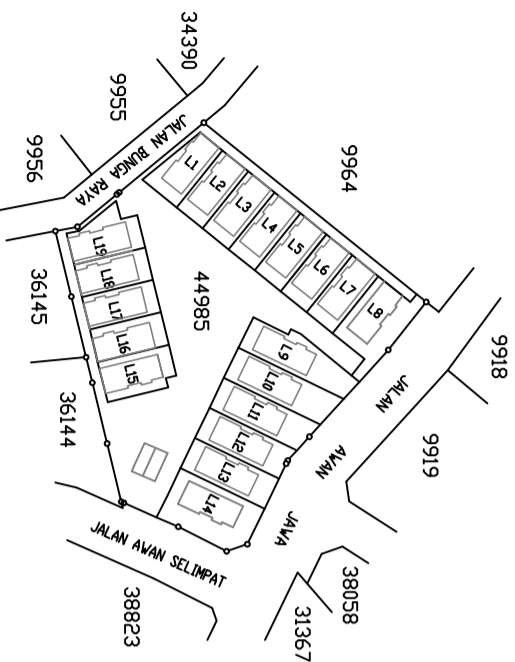

Saya, ..... seorang Jurukur Tanah yang dillesenkan di bawah Akta Jurukur Tanah Berlesen 1958 [Akta 458], memperakui menurut seksyen 6 Akta Pengurusan Strata 2013 [Akta 757], bahawa tanah yang dicadangkan untuk dipecah bahagi kepada petak-petak tanah yang ditunjukkan ini boleh dipecah bahagi di bawah peruntukan Akta Hakmilik Strata 1985 [Akta 318].

Bertarikh ..... haribulan ..... 20.....


Jurukur Tanah yang dillesenkan di bawah Akta 458

Saya, ..... seorang Arkitek Profesional yang didaftarkan di bawah Akta Arkitek 1967 [Akta 117] / Jurutera Profesional yang didaftarkan di bawah Akta Pendaftaran Jurutera 1967 [Akta 138], memperakui menurut seksyen 6 Akta Pengurusan Strata 2013 [Akta 757], bahawa tanah yang dicadangkan untuk dipecah bahagi kepada petak-petak tanah dan yang akan dibina mengikut pelan dan spesifikasi yang diluluskan dan mana-mana pindaan kepada pelan dan spesifikasi di bawah Akta Jalan, Parti dan Bangunan 1974 [Akta 133] dan mana-mana undang-undang kecil yang dibuat di bawah Akta itu, yang disediakan boleh dipecah bahagi di bawah peruntukan Akta Hakmilik Strata 1985 [Akta 318].

Bertarikh ..... haribulan ..... 20.....

Arkitek Profesional yang didaftarkan di bawah Akta 117/  
Jurutera Profesional yang didaftarkan di bawah Akta 138

JP 134789-07

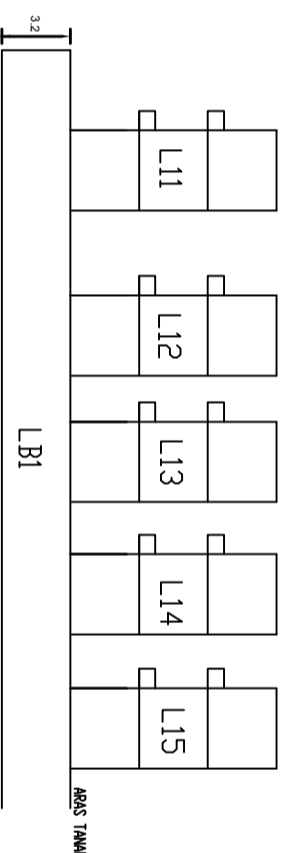

KERATAN TEGAK B1  
SKALA 1:500

- PETUNJUK :
- HARTA BERSAMA
  - SEMPADAN PETAK AKSESORI



PELAN TINGKAT  
TINGKAT L B1  
PETAK AKSESORI A11 HINGGA A15  
SKALA 1:250

5cm  
(Ruang Dikosongkan)

10cm

38058

31367


38823

36144

36145



JADUAL PETAK  
 PECAH BAHAGI TANAH  
 WILAYAH PERSEKUTUAN KUALA LUMPUR  
 MUKIM PETALING  
 LOT 44985 (PA 121843)  
 NOMBOR HAKMILIK : GRN 68517  
 KELUASAN LOT : 7740m<sup>2</sup>  
 NOMBOR SKIM 1347  
 SKALA 1:2000

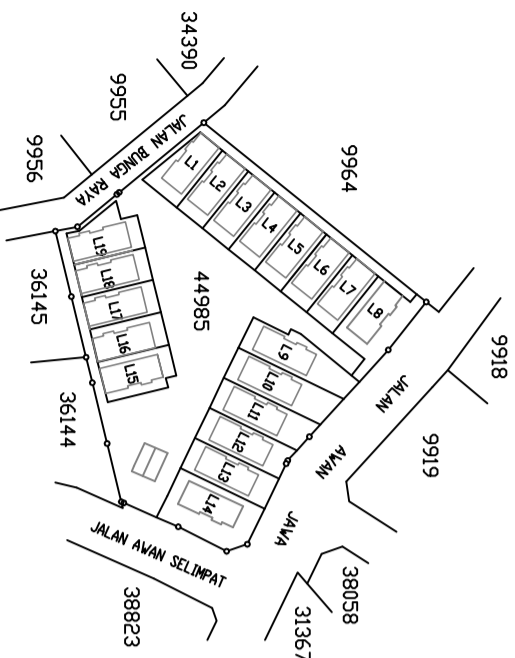

Saya, ..... seorang Jurukur Tanah yang dillesenkan di bawah Akta Jurukur Tanah Berlesen 1958 [Akta 458], memperakui menurut seksyen 6 Akta Pengurusan Strata 2013 [Akta 757], bahawa tanah yang dicadangkan untuk dipecah bahagi kepada petak-petak tanah yang ditunjukkan ini boleh dipecah bahagi di bawah peruntukan Akta Hakmilik Strata 1985 [Akta 318].

Bertarikh ..... haribulan ..... 20.....

Jurukur Tanah yang dillesenkan di bawah Akta 458



Saya, ..... seorang Arkitek Profesional yang didaftarkan di bawah Akta Arkitek 1967 [Akta 117] / Jurutera Profesional yang didaftarkan di bawah Akta Pendaftaran Jurutera 1967 [Akta 138], memperakui menurut seksyen 6 Akta Pengurusan Strata 2013 [Akta 757], bahawa tanah yang dicadangkan untuk dipecah bahagi kepada petak-petak tanah dan yang akan dibina mengikut pelan dan spesifikasi yang diluluskan dan mana-mana pindaan kepada pelan dan spesifikasi di bawah Akta Jalan, Parti dan Bangunan 1974 [Akta 133] dan mana-mana undang-undang kecil yang dibuat di bawah Akta itu, yang disediakan boleh dipecah bahagi di bawah peruntukan Akta Hakmilik Strata 1985 [Akta 318].

Bertarikh ..... haribulan ..... 20.....

Arkitek Profesional yang didaftarkan di bawah Akta 117/  
 Jurutera Profesional yang didaftarkan di bawah Akta 138


JP 134789-08

KERATAN TEGAK B1  
 SKALA 1:500

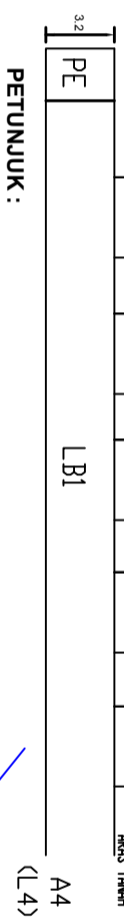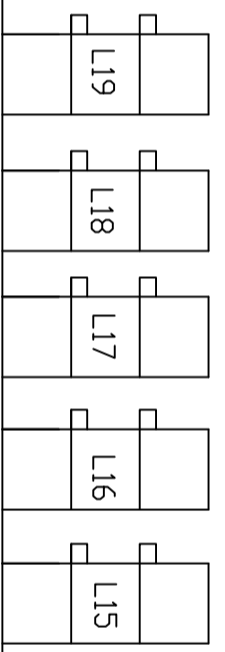


- PETUNJUK :
- HARTA BERSAMA
  - SEMPADAN PETAK AKSESORI

PELAN TINGKAT  
 TINGKAT LBI  
 PETAK AKSESORI A16 HINGGA A19  
 SKALA 1:250

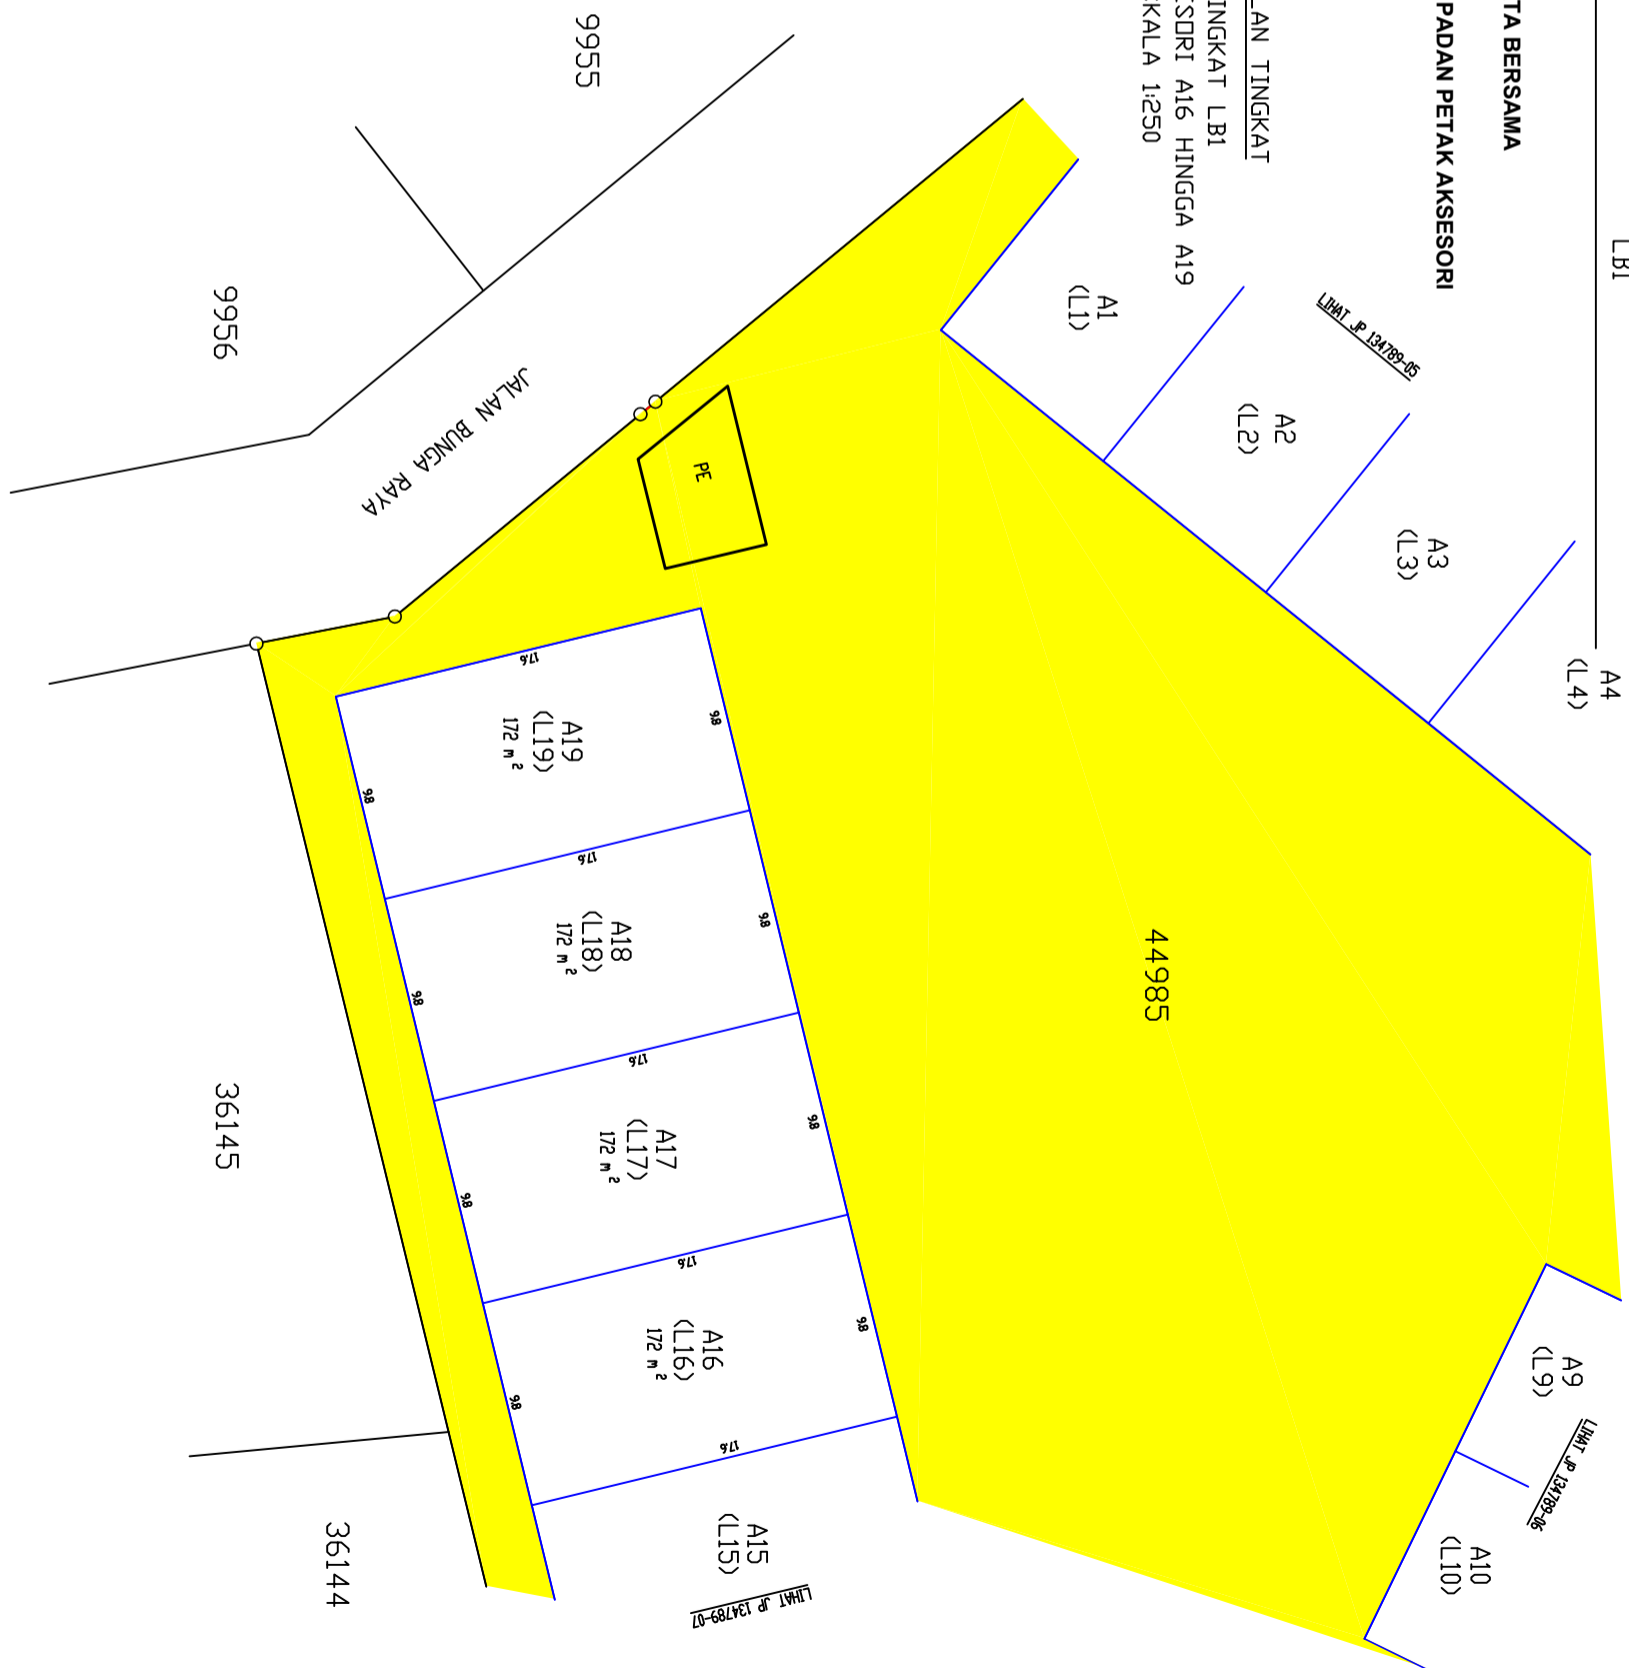

JADUAL PETAK  
 PECAH BAHAGI TANAH  
 WILAYAH PERSEKUTUAN KUALA LUMPUR  
 MUKIM PETALING  
 LOT 44985 (PA 121843)  
 NOMBOR HAKMILIK : GRN 68517  
 KELUASAN LOT : 7740m<sup>2</sup>  
 NOMBOR SKIM 1347  
 SKALA 1:2000

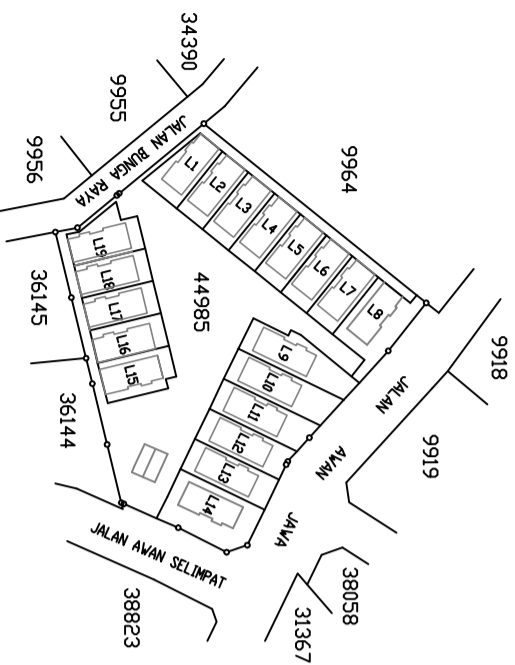

Saya, ..... seorang Jurukur Tanah yang dillesenkan di bawah Akta Jurukur Tanah Berlesen 1958 [Akta 458], memperakui menurut seksyen 6 Akta Pengurusan Strata 2013 [Akta 757], bahawa tanah yang dicadangkan untuk dipecah bahagi kepada petak-petak tanah yang ditunjukkan ini boleh dipecah bahagi di bawah peruntukan Akta Hakmilik Strata 1985 [Akta 318].

Bertarikh ..... haribulan ..... 20....

Juruukur Tanah yang dillesenkan di bawah Akta 458

Saya, ..... seorang Arkitek Profesional yang didaftarkan di bawah Akta Arkitek 1967 [Akta 117] / Jurutera Profesional yang didaftarkan di bawah Akta Pendaftaran Jurutera 1967 [Akta 138], memperakui menurut seksyen 6 Akta Pengurusan Strata 2013 [Akta 757], bahawa tanah yang dicadangkan untuk dipecah bahagi kepada petak-petak tanah dan yang akan dibina mengikut pelan dan spesifikasi yang diluluskan dan mana-mana pindaan kepada pelan dan spesifikasi di bawah Akta Jalan, Parti dan Bangunan 1974 [Akta 133] dan mana-mana undang-undang kecil yang dibuat di bawah Akta itu, yang disediakan boleh dipecah bahagi di bawah peruntukan Akta Hakmilik Strata 1985 [Akta 318].

Bertarikh ..... haribulan ..... 20....

Arkitek Profesional yang didaftarkan di bawah Akta 117/  
 Jurutera Profesional yang didaftarkan di bawah Akta 138

**JP 134789-09**

JADUAL STRATA

Petak Tanah: JP 134789-01 hingga 134789-08										
Bilangan Tingkat	Petak Tanah	Keluasan(m <sup>2</sup> )	Kegunaan	JP	Petak Aksesori	Keluasan	Kegunaan	JP	Unit Syer	Unit Syer
3	L1	230	Villa	134789-01	A1	172	TLK	134789-05	270	
3	L2	210	Villa	134789-01	A2	172	TLK	134789-05	254	
3	L3	210	Villa	134789-01	A3	172	TLK	134789-05	254	
3	L4	210	Villa	134789-01	A4	172	TLK	134789-05	254	
3	L5	210	Villa	134789-01	A5	172	TLK	134789-05	254	
3	L6	210	Villa	134789-02	A6	172	TLK	134789-06	254	
3	L7	210	Villa	134789-02	A7	172	TLK	134789-06	254	
3	L8	367	Villa	134789-02	A8	172	TLK	134789-06	380	
3	L9	341	Villa	134789-02	A9	172	TLK	134789-06	359	
3	L10	322	Villa	134789-02	A10	172	TLK	134789-06	344	
3	L11	293	Villa	134789-03	A11	172	TLK	134789-07	320	
3	L12	270	Villa	134789-03	A12	172	TLK	134789-07	302	
3	L13	268	Villa	134789-03	A13	172	TLK	134789-07	300	
3	L14	426	Villa	134789-03	A14	172	TLK	134789-07	427	
3	L15	251	Villa	134789-03	A15	172	TLK	134789-07	287	
3	L16	210	Villa	134789-04	A16	172	TLK	134789-08	254	
3	L17	210	Villa	134789-04	A17	172	TLK	134789-08	254	
3	L18	209	Villa	134789-04	A18	172	TLK	134789-08	253	
3	L19	239	Villa	134789-04	A19	172	TLK	134789-08	277	
<b>JUMLAH</b>	<b>19</b>	<b>4896</b>			<b>19</b>	<b>3268</b>			<b>5551</b>	<b>5551</b>

Ringkasan:  
 TLK = Tempat Letak Kereta

RINGKASAN JADUAL STRATA

Kategori Pecah Bahagi	Bilangan Petak Tanah	Bilangan Petak Aksesori	Unit Syer
Petak Tanah	19	19	5551
<b>JUMLAH</b>	<b>19</b>	<b>19</b>	<b>5551</b>


5cm  
 (Ruang Dikongkakan)  
 10cm

## **LAMPIRAN 'JP5'**

Jadual Petak Pecah Bahagi Blok Sementara Yang Telah Dibangunkan

JADUAL PETAK  
 PECAH BAHAGI BANGUNAN  
 WILAYAH PERSEKUTUAN KUALA LUMPUR  
 BANDAR KUALA LUMPUR  
 SEKSYEN 47  
 LOT 644 (PA 100408)  
 NOMBOR HAKMILIK : GRN 73  
 KELUASAN LOT : 9482m<sup>2</sup>  
 NOMBOR SKIM 1234  
 SKALA 1:2000

Nota:-  
 i. Bangunan M3 dahulunya Blok Sementara P2 [PA(B) 123451-10]

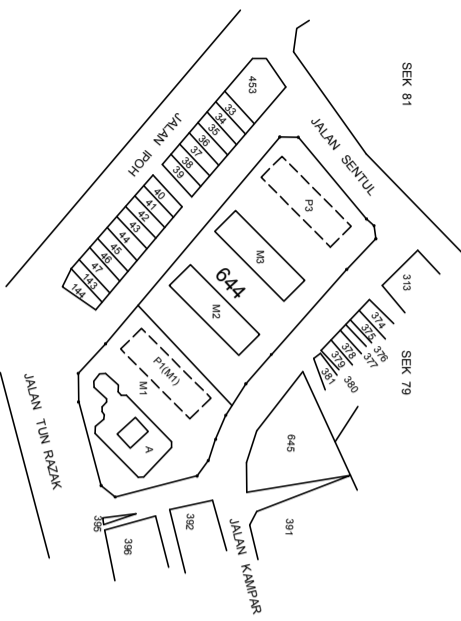

Saya, ..... seorang Jurukur Tanah yang dillesenkan di bawah Akta Jurukur Tanah Berlesen 1958 [Akta 458], memperakui menurut seksyen 6 Akta Pengurusan Strata 2013 [Akta 757], bahawa bangunan yang dicadangkan untuk dipecah bahagi kepada petak-petak yang ditunjukkan ini boleh dipecah bahagi di bawah peruntukan Akta Hakmilik Strata 1985 [Akta 318].

Bertarikh ..... haribulan ..... 20.....

Jurukur Tanah yang dillesenkan di bawah Akta 458

Saya, ..... seorang Arkitek Profesional yang didaftarkan di bawah Akta Arkitek 1967 [Akta 117] / Jurutera Profesional yang didaftarkan di bawah Akta Pendaftaran Jurutera 1967 [Akta 138], memperakui menurut seksyen 6 Akta Pengurusan Strata 2013 [Akta 757], bahawa bangunan yang dicadangkan untuk dipecah bahagi kepada petak-petak yang akan dibina mengikut pelan dan spesifikasi yang diluluskan dan mana-mana pindaan kepada pelan dan spesifikasi di bawah Akta Jalan, Partid dan Bangunan 1974 [Akta 133] dan mana-mana undang-undang kecil yang dibuat di bawah Akta itu, yang disediakan boleh dipecah bahagi di bawah peruntukan Akta Hakmilik Strata 1985 [Akta 318].


Bertarikh ..... haribulan ..... 20.....

Arkitek Profesional yang didaftarkan di bawah Akta 117/  
 Jurutera Profesional yang didaftarkan di bawah Akta 138


JP 123451-14

PETUNJUK :  
 HARTA BERSAMA  
 SEMPADAN PETAK


KERATAN TEGAK BANGUNAN M3  
 SKALA 1 : 200

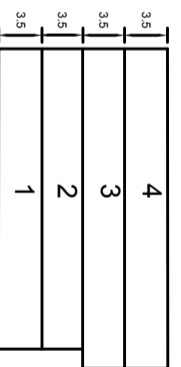

PELAN TINGKAT  
 BANGUNAN M3  
 TINGKAT 1  
 PETAK 67 HINGGA 76  
 SKALA 1:200

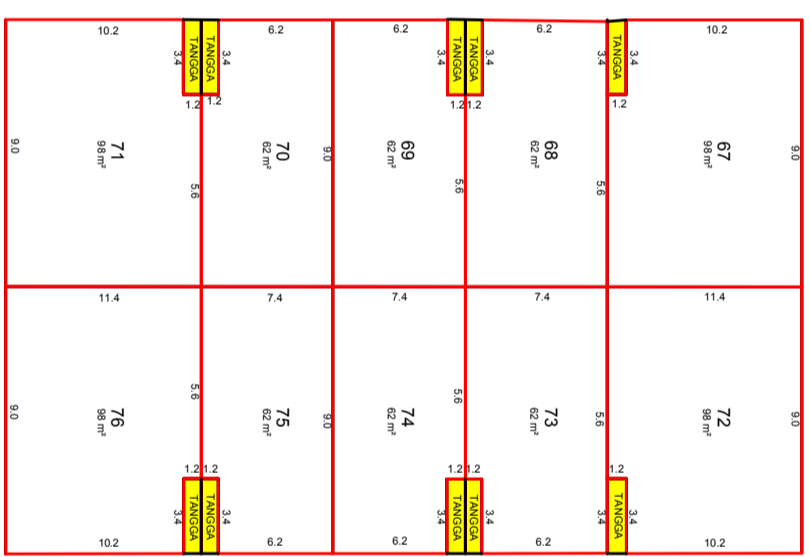


PELAN TINGKAT  
 BANGUNAN M3  
 TINGKAT 2  
 PETAK 77 HINGGA 86  
 SKALA 1:200

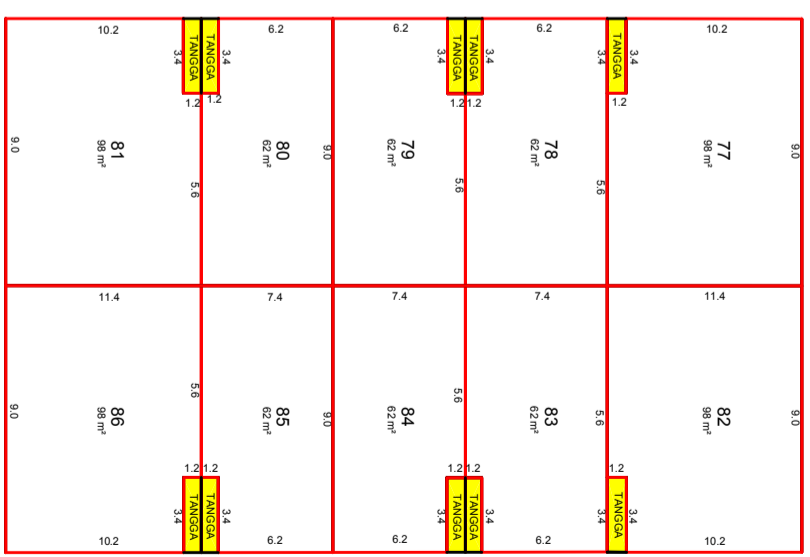

JADUAL PETAK  
 PECAH BAHAGI BANGUNAN  
 WILAYAH PERSEKUTUAN KUALA LUMPUR  
 BANDAR KUALA LUMPUR  
 SEKSYEN 47  
 LOT 644 (PA 100408)  
 NOMBOR HAKMILIK : GRN 73  
 KELUASAN LOT : 9482m<sup>2</sup>  
 NOMBOR SKIM 1234  
 SKALA 1:2000

Nota:-  
 i. Bangunan M3 dahulunya Blok Sementara P2 [PA(B) 123451-10]

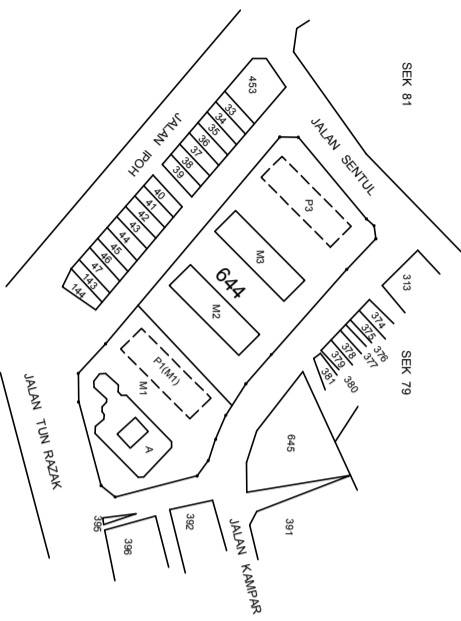

Saya, ..... seorang Jurukur Tanah yang dillesenkan di bawah Akta Jurukur Tanah Berlesen 1958 [Akta 458], memperakui menurut seksyen 6 Akta Pengurusan Strata 2013 [Akta 757], bahawa bangunan yang dicadangkan untuk dipecah bahagi kepada petak-petak yang ditunjukkan ini boleh dipecah bahagi di bawah peruntukan Akta Hakmilik Strata 1985 [Akta 318].

Bertarikh ..... haribulan ..... 20.....

Juruukur Tanah yang dillesenkan di bawah Akta 458

Saya, ..... seorang Arkitek Profesional yang didaftarkan di bawah Akta Arkitek 1967 [Akta 117] / Jurutera Profesional yang didaftarkan di bawah Akta Pendaftaran Jurutera 1967 [Akta 138], memperakui menurut seksyen 6 Akta Pengurusan Strata 2013 [Akta 757], bahawa bangunan yang dicadangkan untuk dipecah bahagi kepada petak-petak yang akan dibina mengikut pelan dan spesifikasi yang diluluskan dan mana-mana pindaan kepada pelan dan spesifikasi di bawah Akta Jalan, Partid dan Bangunan 1974 [Akta 133] dan mana-mana undang-undang kecil yang dibuat di bawah Akta itu, yang disediakan boleh dipecah bahagi di bawah peruntukan Akta Hakmilik Strata 1985 [Akta 318].


Bertarikh ..... haribulan ..... 20.....

Arkitek Profesional yang didaftarkan di bawah Akta 117/  
 Jurutera Profesional yang didaftarkan di bawah Akta 138


JP 123451-15

PETUNJUK :  
 HARTA BERSAMA  
 SEMPADAN PETAK


KERATAN TEGAK BANGUNAN M3  
 SKALA 1 : 200

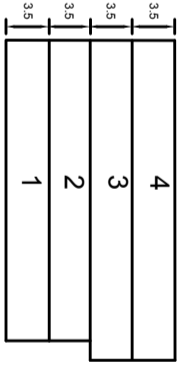

PELAN TINGKAT  
 BANGUNAN M3  
 TINGKAT 3  
 PETAK 87 HINGGA 96  
 SKALA 1:200

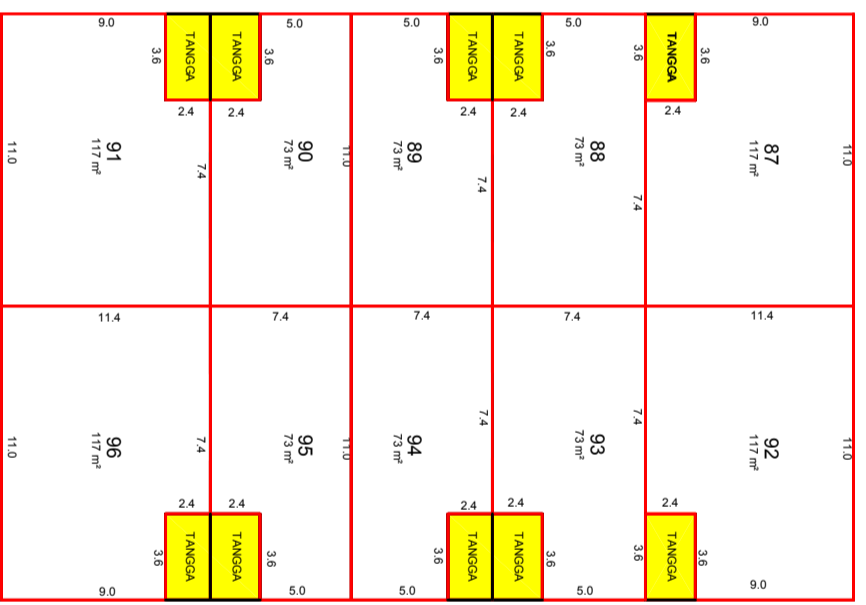


PELAN TINGKAT  
 BANGUNAN M3  
 TINGKAT 4  
 PETAK 97 HINGGA 106  
 SKALA 1:200

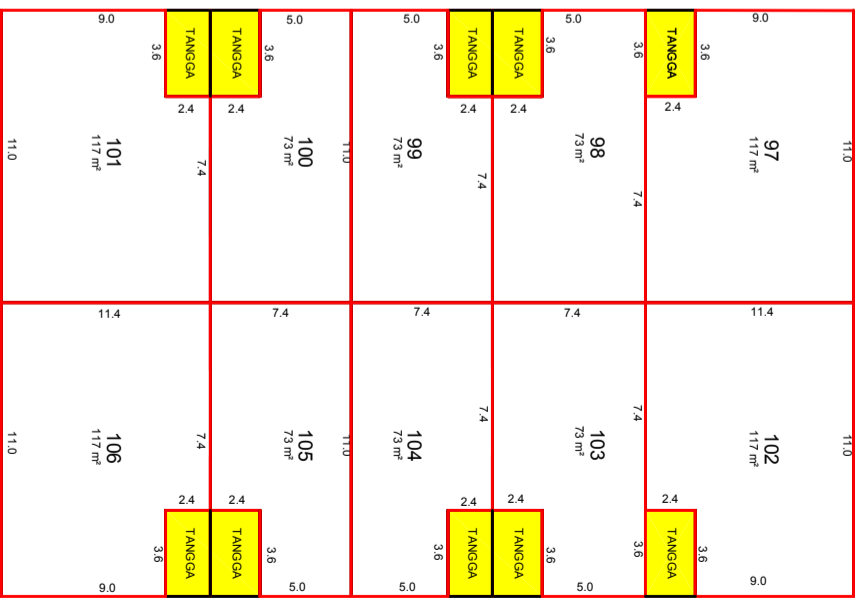

JADUAL PETAK  
PECAH BAHAGI BANGUNAN  
WILAYAH PERSEKUTUAN KUALA LUMPUR  
BANDAR KUALA LUMPUR  
SEKSYEN 47

LOT 644 (PA 100408)  
NOMBOR HAKMILIK : GRN 73  
KELUASAN LOT : 9482m<sup>2</sup>  
NOMBOR SKIM 1234  
SKALA 1:2000

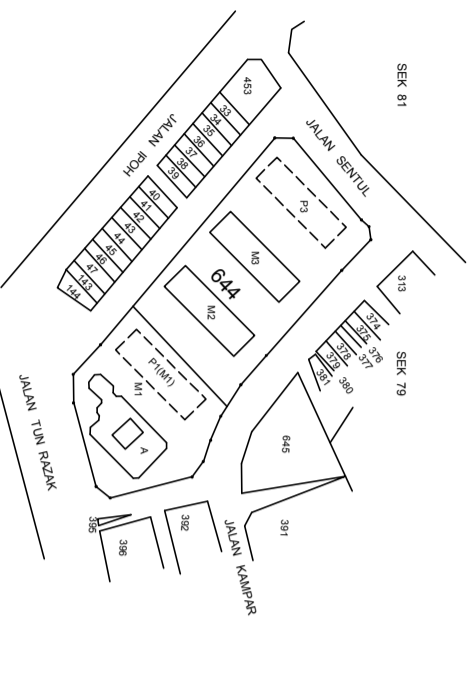

Nota:-  
i. Bangunan M3 dahulunya Blok Sementara P2 [PA(B) 123451-10]

Saya, ..... seorang Jurukur Tanah yang dilesenkan di bawah Akta Jurukur Tanah Berlesen 1958 [Akta 458], memperakui menurut seksyen 6 Akta Pengurusan Strata 2013 [Akta 757], bahawa bangunan yang dicadangkan untuk dipecah bahagi kepada petak-petak yang ditunjukkan ini boleh dipecah bahagi di bawah peruntukan Akta Hakmilik Strata 1985 [Akta 318].

Bertarikh ..... haribulan ..... 20.....

Jurukur Tanah yang dilesenkan di bawah Akta 458

Saya, ..... seorang Arkitek Profesional yang didaftarkan di bawah Akta Arkitek 1967 [Akta 117] / Jurutera Profesional yang didaftarkan di bawah Akta Pendaftaran Jurutera 1967 [Akta 138], memperakui menurut seksyen 6 Akta Pengurusan Strata 2013 [Akta 757], bahawa bangunan yang dicadangkan untuk dipecah bahagi kepada petak-petak yang akan dibina mengikut pelan dan spesifikasi yang diluluskan dan mana-mana pindaan kepada pelan dan spesifikasi di bawah Akta Jalan, Parit dan Bangunan 1974 [Akta 133] dan mana-mana undang-undang kecil yang dibuat di bawah Akta itu, yang disediakan boleh dipecah bahagi di bawah peruntukan Akta Hakmilik Strata 1985 [Akta 318].

Bertarikh ..... haribulan ..... 20.....

Arkitek Profesional yang didaftarkan di bawah Akta 117/  
Jurutera Profesional yang didaftarkan di bawah Akta 138

JP 123451-16

JADUAL STRATA

Bangunan M3 : JP 123451-15 hingga 123451-16

Tingkat	Petak	Keluasan (m <sup>2</sup> )	Kegunaan	JP	Petak Aksesori	Keluasan (m <sup>2</sup> )	Kegunaan	JP	Unit Syer
1	67	98	Pangsapuri	123451-14	-	-	-	-	98
	68	62	Pangsapuri	123451-14	-	-	-	-	62
	69	62	Pangsapuri	123451-14	-	-	-	-	62
	70	62	Pangsapuri	123451-14	-	-	-	-	62
	71	98	Pangsapuri	123451-14	-	-	-	-	98
	72	98	Pangsapuri	123451-14	-	-	-	-	98
	73	62	Pangsapuri	123451-14	-	-	-	-	62
	74	62	Pangsapuri	123451-14	-	-	-	-	62
	75	62	Pangsapuri	123451-14	-	-	-	-	62
	76	98	Pangsapuri	123451-14	-	-	-	-	98
2	77	98	Pangsapuri	123451-14	-	-	-	-	98
	78	62	Pangsapuri	123451-14	-	-	-	-	62
	79	62	Pangsapuri	123451-14	-	-	-	-	62
	80	62	Pangsapuri	123451-14	-	-	-	-	62
	81	98	Pangsapuri	123451-14	-	-	-	-	98
	82	98	Pangsapuri	123451-14	-	-	-	-	98
	83	62	Pangsapuri	123451-14	-	-	-	-	62
	84	62	Pangsapuri	123451-14	-	-	-	-	62
	85	62	Pangsapuri	123451-14	-	-	-	-	62
	86	98	Pangsapuri	123451-14	-	-	-	-	98
3	87	117	Pangsapuri	123451-15	-	-	-	-	117
	88	73	Pangsapuri	123451-15	-	-	-	-	73
	89	73	Pangsapuri	123451-15	-	-	-	-	73
	90	73	Pangsapuri	123451-15	-	-	-	-	73
	91	117	Pangsapuri	123451-15	-	-	-	-	117
	92	117	Pangsapuri	123451-15	-	-	-	-	117
	93	73	Pangsapuri	123451-15	-	-	-	-	73
	94	73	Pangsapuri	123451-15	-	-	-	-	73
	95	73	Pangsapuri	123451-15	-	-	-	-	73
	96	117	Pangsapuri	123451-15	-	-	-	-	117
4	97	117	Pangsapuri	123451-15	-	-	-	-	117
	98	73	Pangsapuri	123451-15	-	-	-	-	73
	99	73	Pangsapuri	123451-15	-	-	-	-	73
	100	73	Pangsapuri	123451-15	-	-	-	-	73
	101	117	Pangsapuri	123451-15	-	-	-	-	117
	102	117	Pangsapuri	123451-15	-	-	-	-	117
	103	73	Pangsapuri	123451-15	-	-	-	-	73
	104	73	Pangsapuri	123451-15	-	-	-	-	73
	105	73	Pangsapuri	123451-15	-	-	-	-	73
	106	117	Pangsapuri	123451-15	-	-	-	-	117
JUMLAH	40	3340			-	-			3340

5cm

(Ruang Dikongkakan)

10cm