


KERAJAAN MALAYSIA

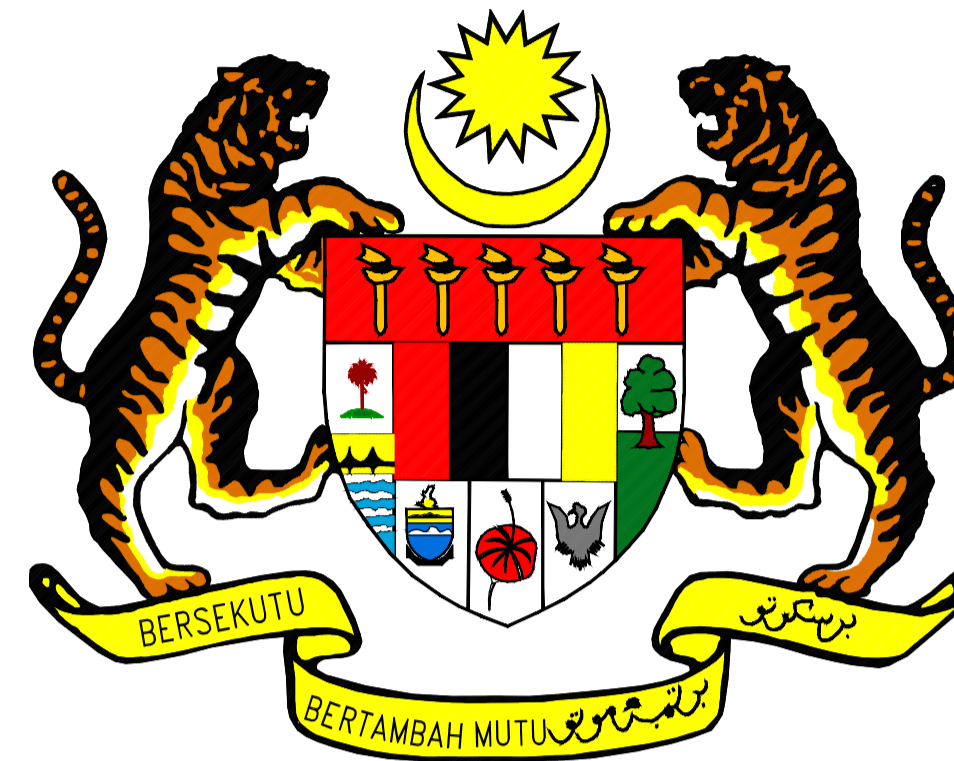

PROJEK LEBUHRAYA PESISIRAN PANTAI BARAT (TAIPING - BANTING)
PELAN PENGAMBILAN TANAH DI BAWAH SEKSYEN 8
AKTA PENGAMBILAN TANAH 1960
SECTION 11 : PERSIMPANGAN BERUAS - PERSIMPANGAN TAIPING SELATAN
DAERAH MANJUNG
(SKALA : 4 RANTAI SEINCI)
TAMBAHAN



LEMBAGA LEBUHRAYA MALAYSIA
(MALAYSIAN HIGHWAY AUTHORITY)
IBU PEJABAT,
LEMBAGA LEBUHRAYA MALAYSIA,
KM 6, JALAN SERDANG - KAJANG,
43000 KAJANG,
SELANGOR DARUL EHSAN.

SYARIKAT KONSESI :



WEST COAST EXPRESSWAY SDN BHD (339890-P)
The Toll Concessionaire for west coast expressway
41-2 & 41-3
No 8 Jalan Anggerik Vanilla
Kota Kemuning, Seksyen 31
40460 Shah Alam, Selangor
Fax: +603-5131 6998


JURUTERA PERUNDING :



Z Aidun-LEENG SDN. BHD.

Zaidun-Leeng Sdn Bhd
Tingkat 6, Bangunan Ming
#06-01, Jalan Bukit Nanas
50250 Kuala Lumpur
Malaysia

PERUNDING:

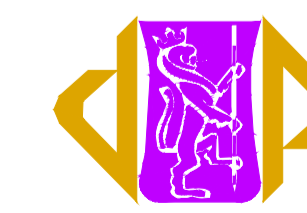








JURUKUR PERUNDING SERVICES SDN. BHD. (37933-V)
Chartered & Licensed Land Surveyors

7, JALAN INDUSTRI PBP 3, TAMAN INDUSTRI PUSAT BANDAR PUCHONG,
47100 PUCHONG, SELANGOR DARUL EHSAN.
TEL : (603) 5623 3228 FAX : (603) 8062 2999, 8061 3399
e-mail : mapping@jpsurveys.com


SENARAI LUKISAN

BILANGAN	NOMBOR LUKISAN	BUTIRAN	PINDAAN
1)		MUKA HADAPAN	
2)	JPWS/11/PRK/228/DM/LLA/SL	SENARAI LUKISAN	
3)	JPWS/11/PRK/228/DM/LLA/INDEK/C3-1a	PELAN INDEK	
4)	JPWS/11/PRK/228/DM/LLA/02-1a	PELAN PENGAMBILAN TANAH SEKSYEN 8	
5)	JPWS/11/PRK/228/DM/LLA/03-1a	PELAN PENGAMBILAN TANAH SEKSYEN 8	

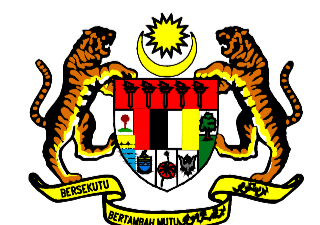PINDAAN	TARIKH	BUTIRAN	KELULUSAN	PERUNDING:  JURUKUR PERUNDING SERVICES SDN. BHD. (1995-V) Chartered & Licensed Land Surveyors 7, JALAN INDUSTRI PPP 3, TAMAN INDUSTRI PUSAT BANDAR PUCHONG, 47100 PUCHONG, SELANGOR BARU, ENGGAL TEL : (603) 5623 3228 FAX : (603) 8662 2999, 8061 3399 e-mail : mapping@jpsurveys.com	JURUTERA PERUNDING :  Z Aidun-LEENG SDN. BHD. Zaidun-Leeng Sdn Bhd Tingkat 6, Bangunan Ming #06-01, Jalan Bukit Nanas 50250 Kuala Lumpur Malaysia	Saya dengan ini mengesahkan kerja-kerja yang terdapat dalam lukisan ini adalah hasil rekabentuk saya dan saya mematuhi kehendak piawaian kejuruteraan. Saya bertanggungjawab sepenuhnya ke atas keseluruhan rekabentuk dan prestasi projek ini.	DIREKA OLEH : Ir. Ng Ken Seng DILUKIS OLEH : Rafidah 03.01.2017 DISEMAK OLEH : Mohd Sofie 03.01.2017	SYARIKAT KONSESI:  WEST COAST EXPRESSWAY SDN BHD *The Toll Concessionaire for west coast expressway* 412, 413 No 8 Jalan Anggerik Vanilla Kota Kemuning, Seksyen 31 40460 Shah Alam, Selangor Darul Ehsan Tel : +603-5131 6992 Fax : +603-5131 6998	LEMBAGA LEBUHRAYA MALAYSIA	 LEMBAGA LEBUHRAYA MALAYSIA	 KERAJAAN MALAYSIA	SKALA : 1 : 3,168	NAMA PROJEK : PROJEK LEBUHRAYA PESISIRAN PANTAI BARAT (TAIPING - BANTING) SECTION 11 : PERSIMPANGAN BERUAS - PERSIMPANGAN TAIPING SELATAN, DAERAH MANJUNG PERKARA : PELAN PENGAMBILAN TANAH DI BAWAH SEKSYEN 8 AKTA PENGAMBILAN TANAH 1960 (TAMBAHAN)	TARIKH : JAN 2017	BIL. LUKISAN : JPWS/11/PRK/228/DM/LLA/SL	BIL. HELAJAN:
---------	--------	---------	-----------	--	---	---	---	--	----------------------------	--	---	----------------------	---	----------------------	---	---------------

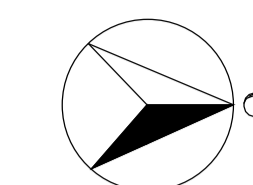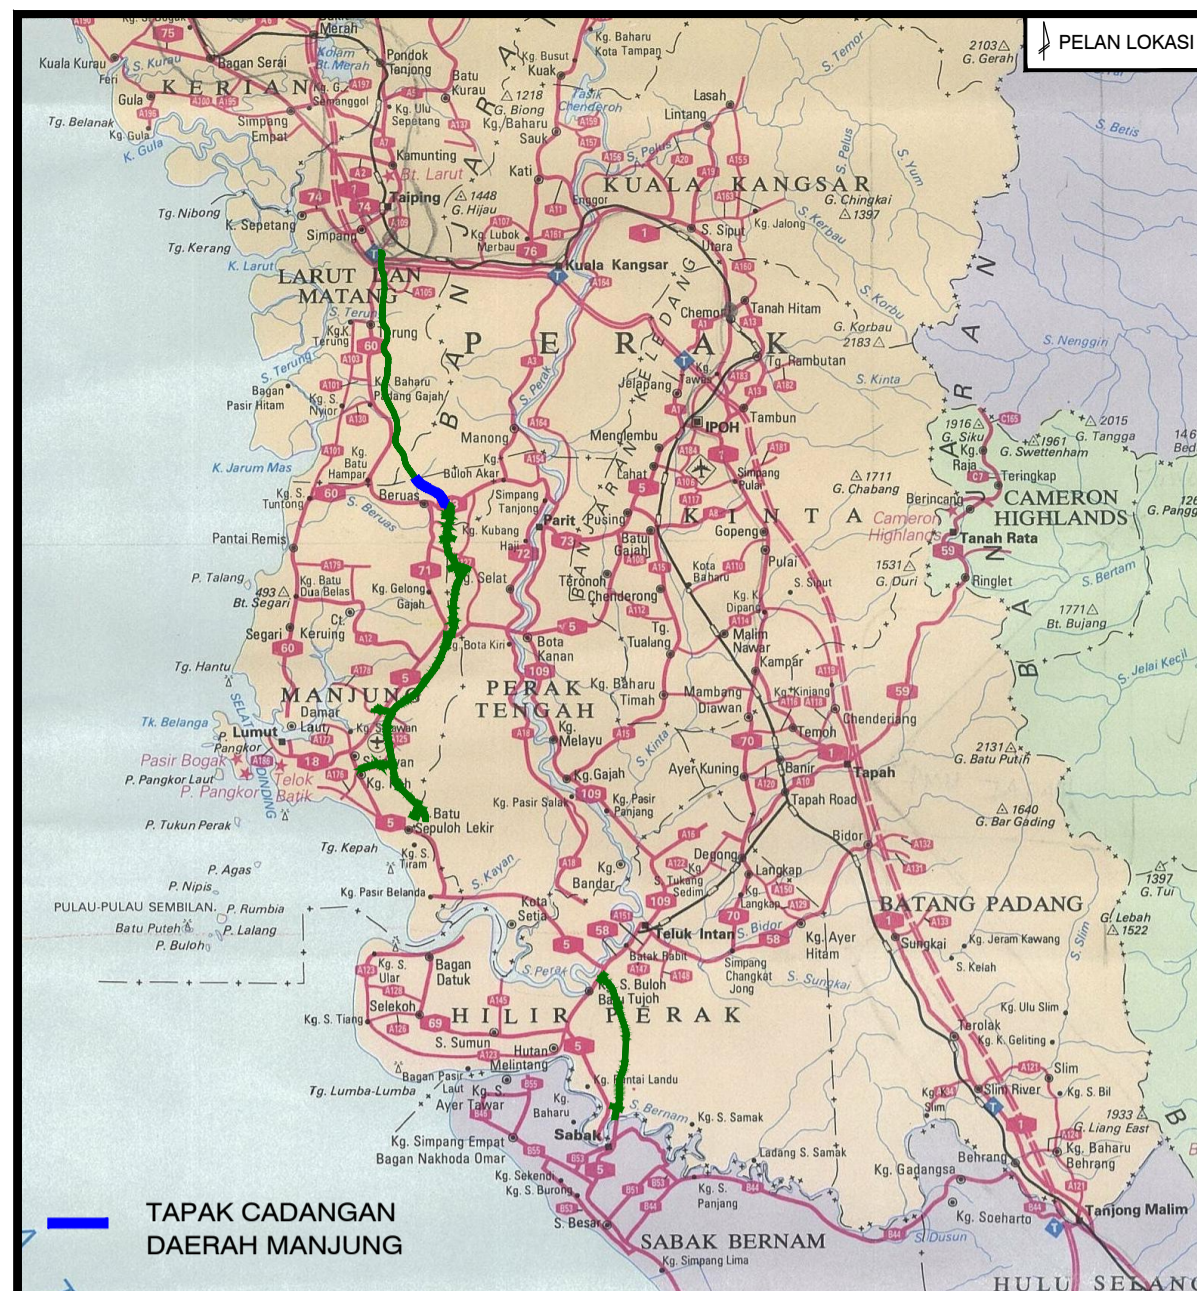

NEGERI PERAK
DAERAH MANJUNG
MUKIM BERUAS
SYIT PIAWAI : 644, 645, 659 & 660

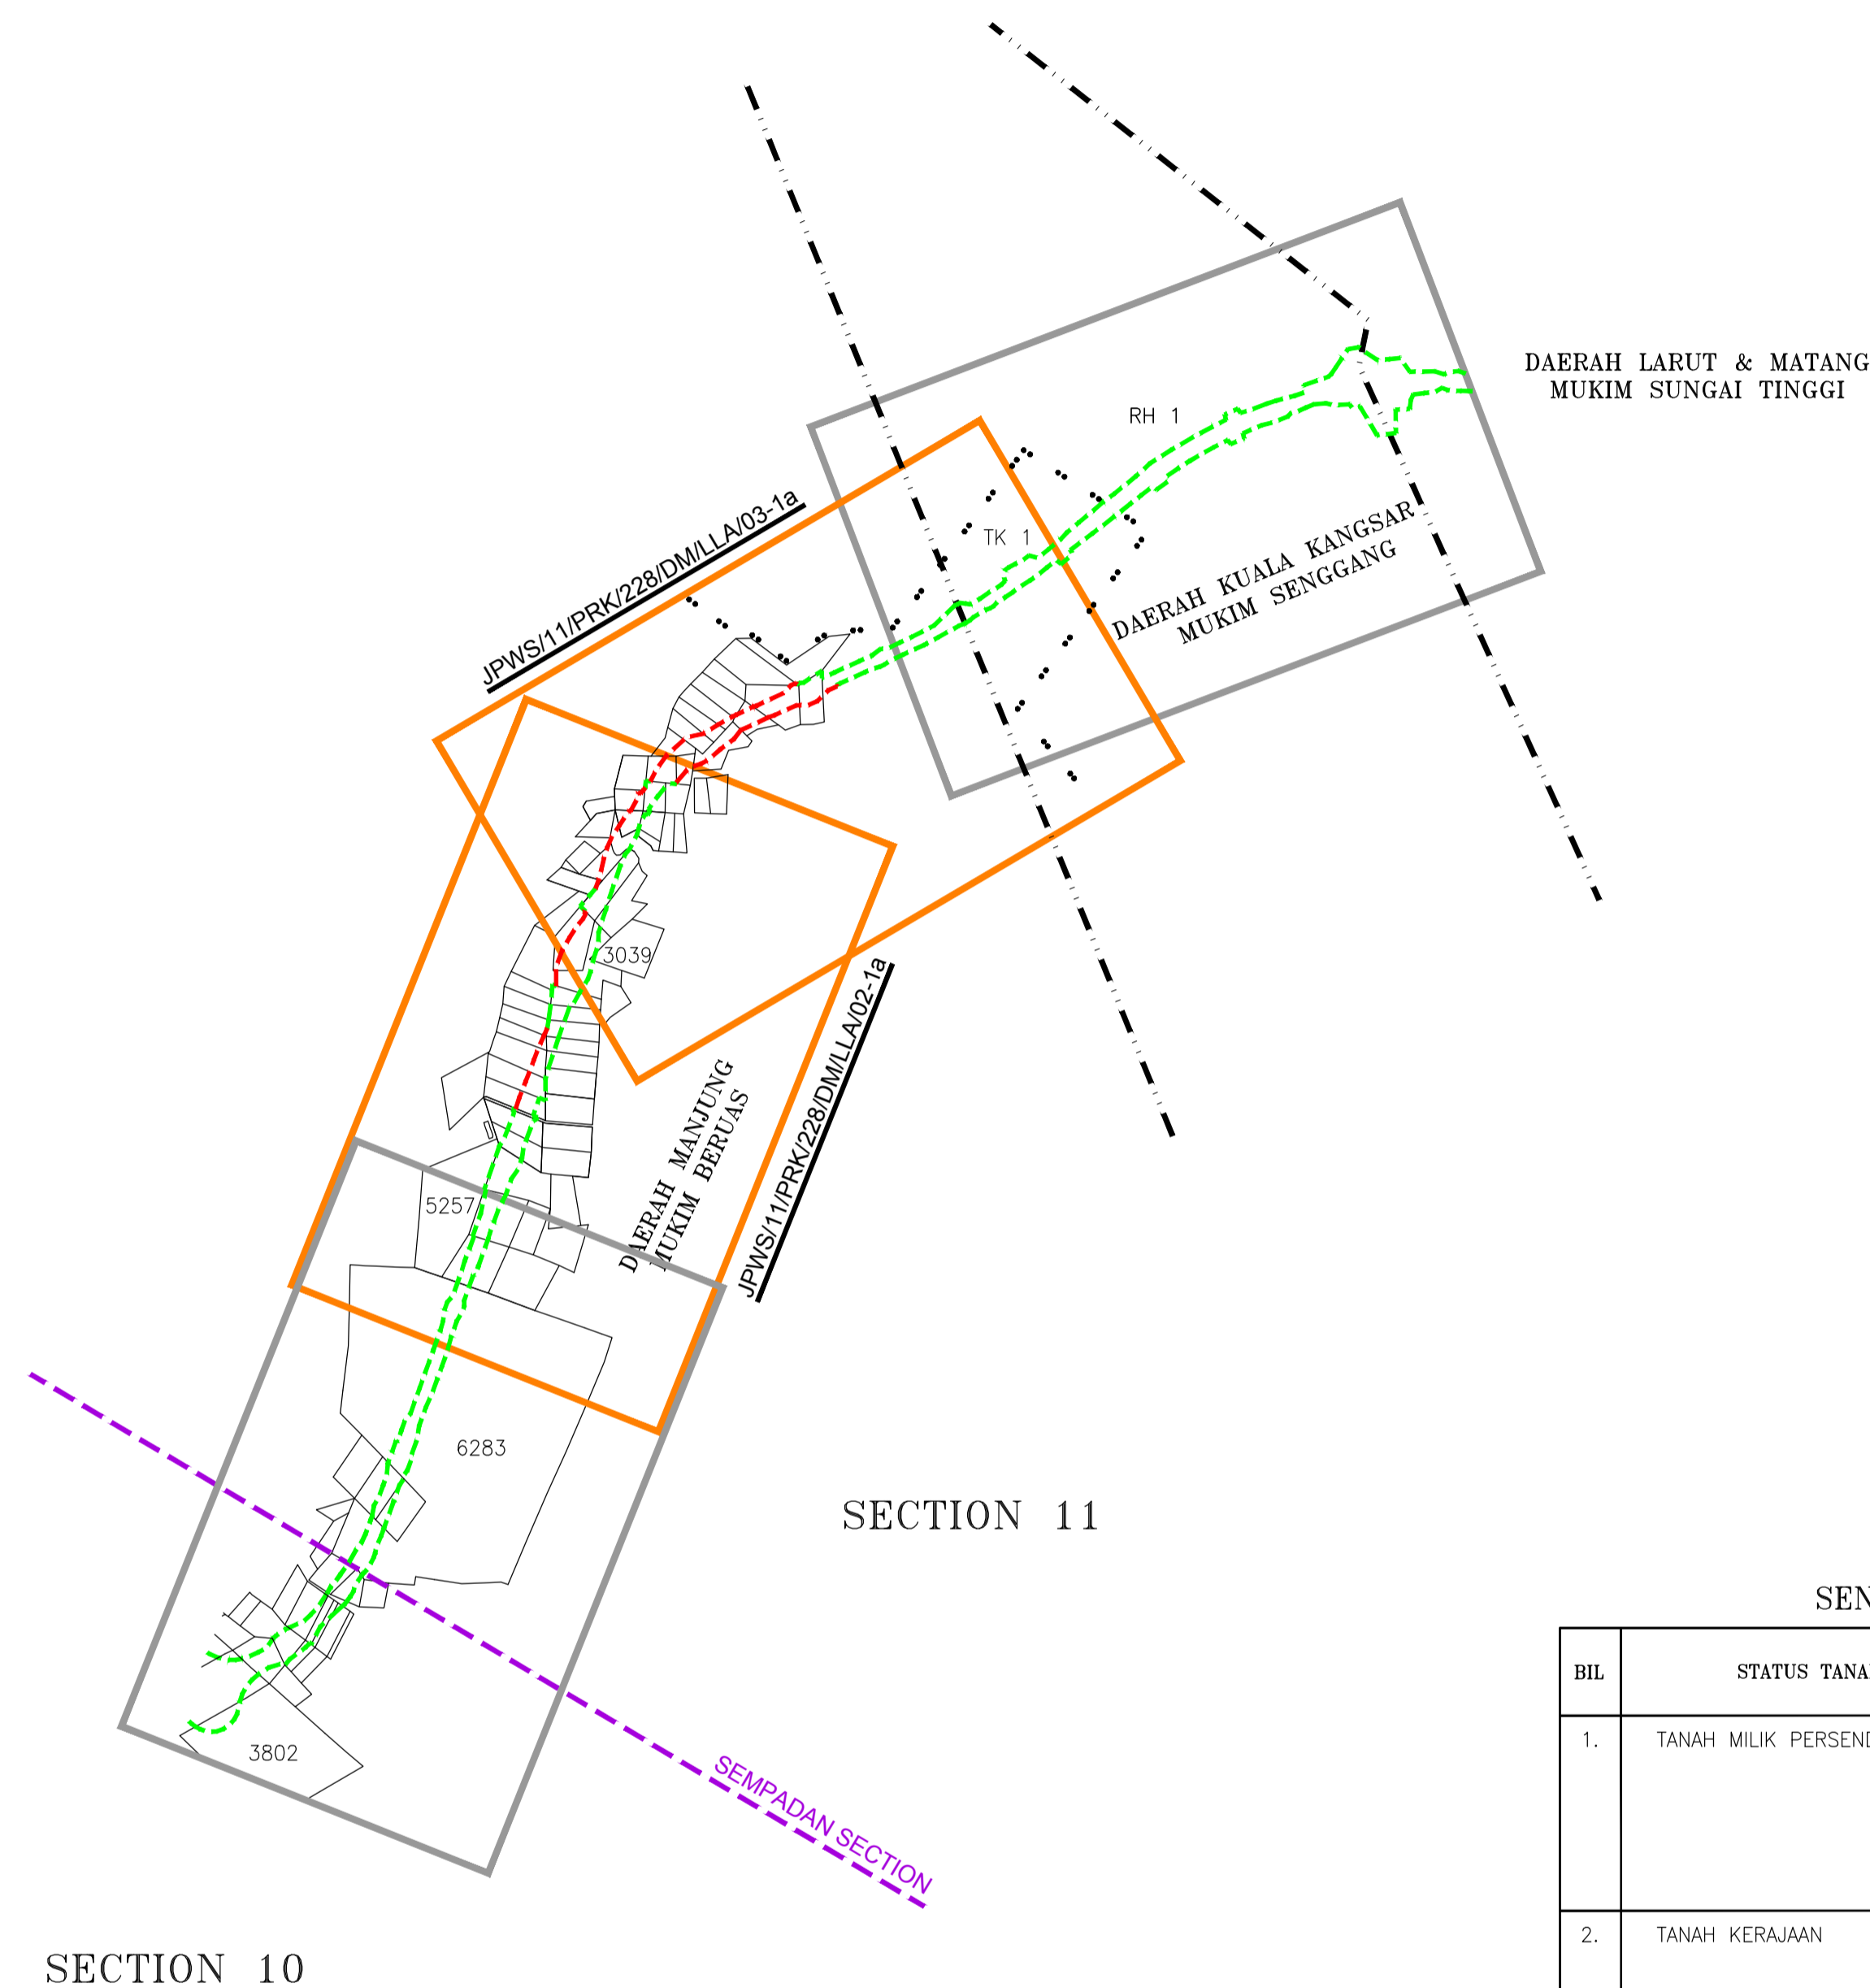

SENARAI RINGKASAN BUTIR-BUTIR TANAH YANG TERLIBAT DENGAN PENGAMBILAN

BIL	STATUS TANAH	JUMLAH LOT	LUAS TANAH YANG DIPERLUKAN (Ha)	BANGUNAN TERLIBAT DAN PENGGUNAAN ATAS TANAH		CATATAN
				JUMLAH	JENIS DAN PENGGUNAAN	
1.	TANAH MILIK PERSENDIRIAN	24	1.7626 (4.35548ek)			
2.	TANAH KERAJAAN	02	0.1035 (0.25575ek)			SUNGAI BERUAS
	JUMLAH BESAR	26	1.8661 (4.61123ek)			



PINDAAN	TARIKH	BUTIRAN	KELULUSAN	PERUNDING: JURUKUR PERUNDING SERVICES SDN. BHD. Chartered & Licensed Land Surveyors 7, JALAN INDUSTRI PBP 3, TAMAN INDUSTRI PUSAT BANDAR PUCHONG, 47100 PUCHONG, SELANGOR DARUL EHSAN. TEL : (603) 5623 3229 FAX : (603) 8662 2999, 8061 3399 e-mail : mopping@jpsurveys.com	JURUTERA PERUNDING : Zaidun-Leeng SDN. BHD. Zaidun-Leeng Sdn Bhd Tingkat 6, Bangunan Ming #06-01, Jalan Bukit Nanas 50250 Kuala Lumpur Malaysia	Saya dengan ini mengesahkan kerja-kerja yang terdapat dalam lukisan ini adalah hasil rekabentuk saya dan ianya mematuhi kehendak piawaian kejuruteraan. Saya bertanggungjawab sepenuhnya ke atas keseluruhan rekabentuk dan prestasi projek ini.	DIREKA OLEH : Ir. Ng Ken Seng DILUKIS OLEH : Rafidah 03.01.2017 DISEMAK OLEH : Mohd Sofie 03.01.2017	SYARIKAT KONSESI: WEST COAST EXPRESSWAY SDN BHD "The Toll Concessionaire for west coast expressway" 412, 413 No 8 Jalan Anggerik Vanilla Kota Kemuning, Seksyen 31 40460 Shah Alam, Selangor Darul Ehsan Tel : +603-5131 6992 Fax : +603-5131 6998	LEMBAGA LEBUHRAYA MALAYSIA 	KERAJAAN MALAYSIA 	SKALA : 1 : 25,000	NAMA PROJEK : PROJEK LEBUHRAYA PESISIRAN PANTAI BARAT (TAIPING - BANTING) SECTION 11 : PERSIMPANGAN BERUAS - PERSIMPANGAN TAIPING SELATAN, DAERAH MANJUNG	PERKARA : PELAN PENGAMBILAN TANAH DI BAWAH SEKSYEN 8 AKTA PENGAMBILAN TANAH 1960 (TAMBAHAN)	TARIKH : JAN 2017	BIL LUKISAN : JPWS/11/PRK/228/DM/LLA/INDEK/C3-1a	BIL HELAJAN:
---------	--------	---------	-----------	---	--	--	---	--	--------------------------------	-----------------------	-----------------------	---	---	----------------------	---	--------------

DAERAH MANJUNG
MUKIM BERUAS

HUTAN SIMPAN BUBU
Gaz. Notn: 547 of 1921

DAERAH KUALA KANGSAR
MUKIM SENGGANG

DAERAH MANJUNG
MUKIM BERUAS

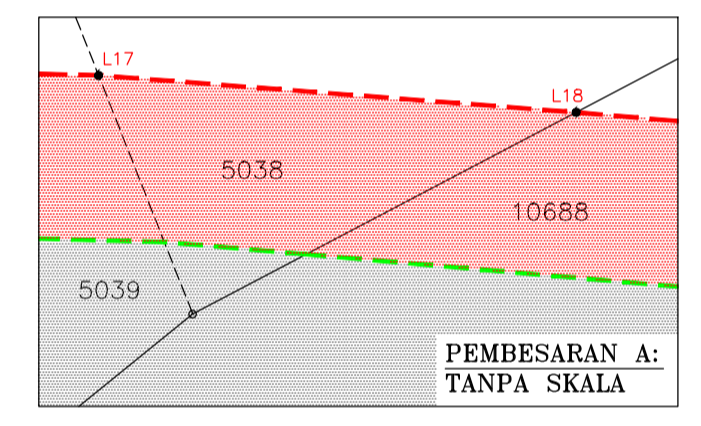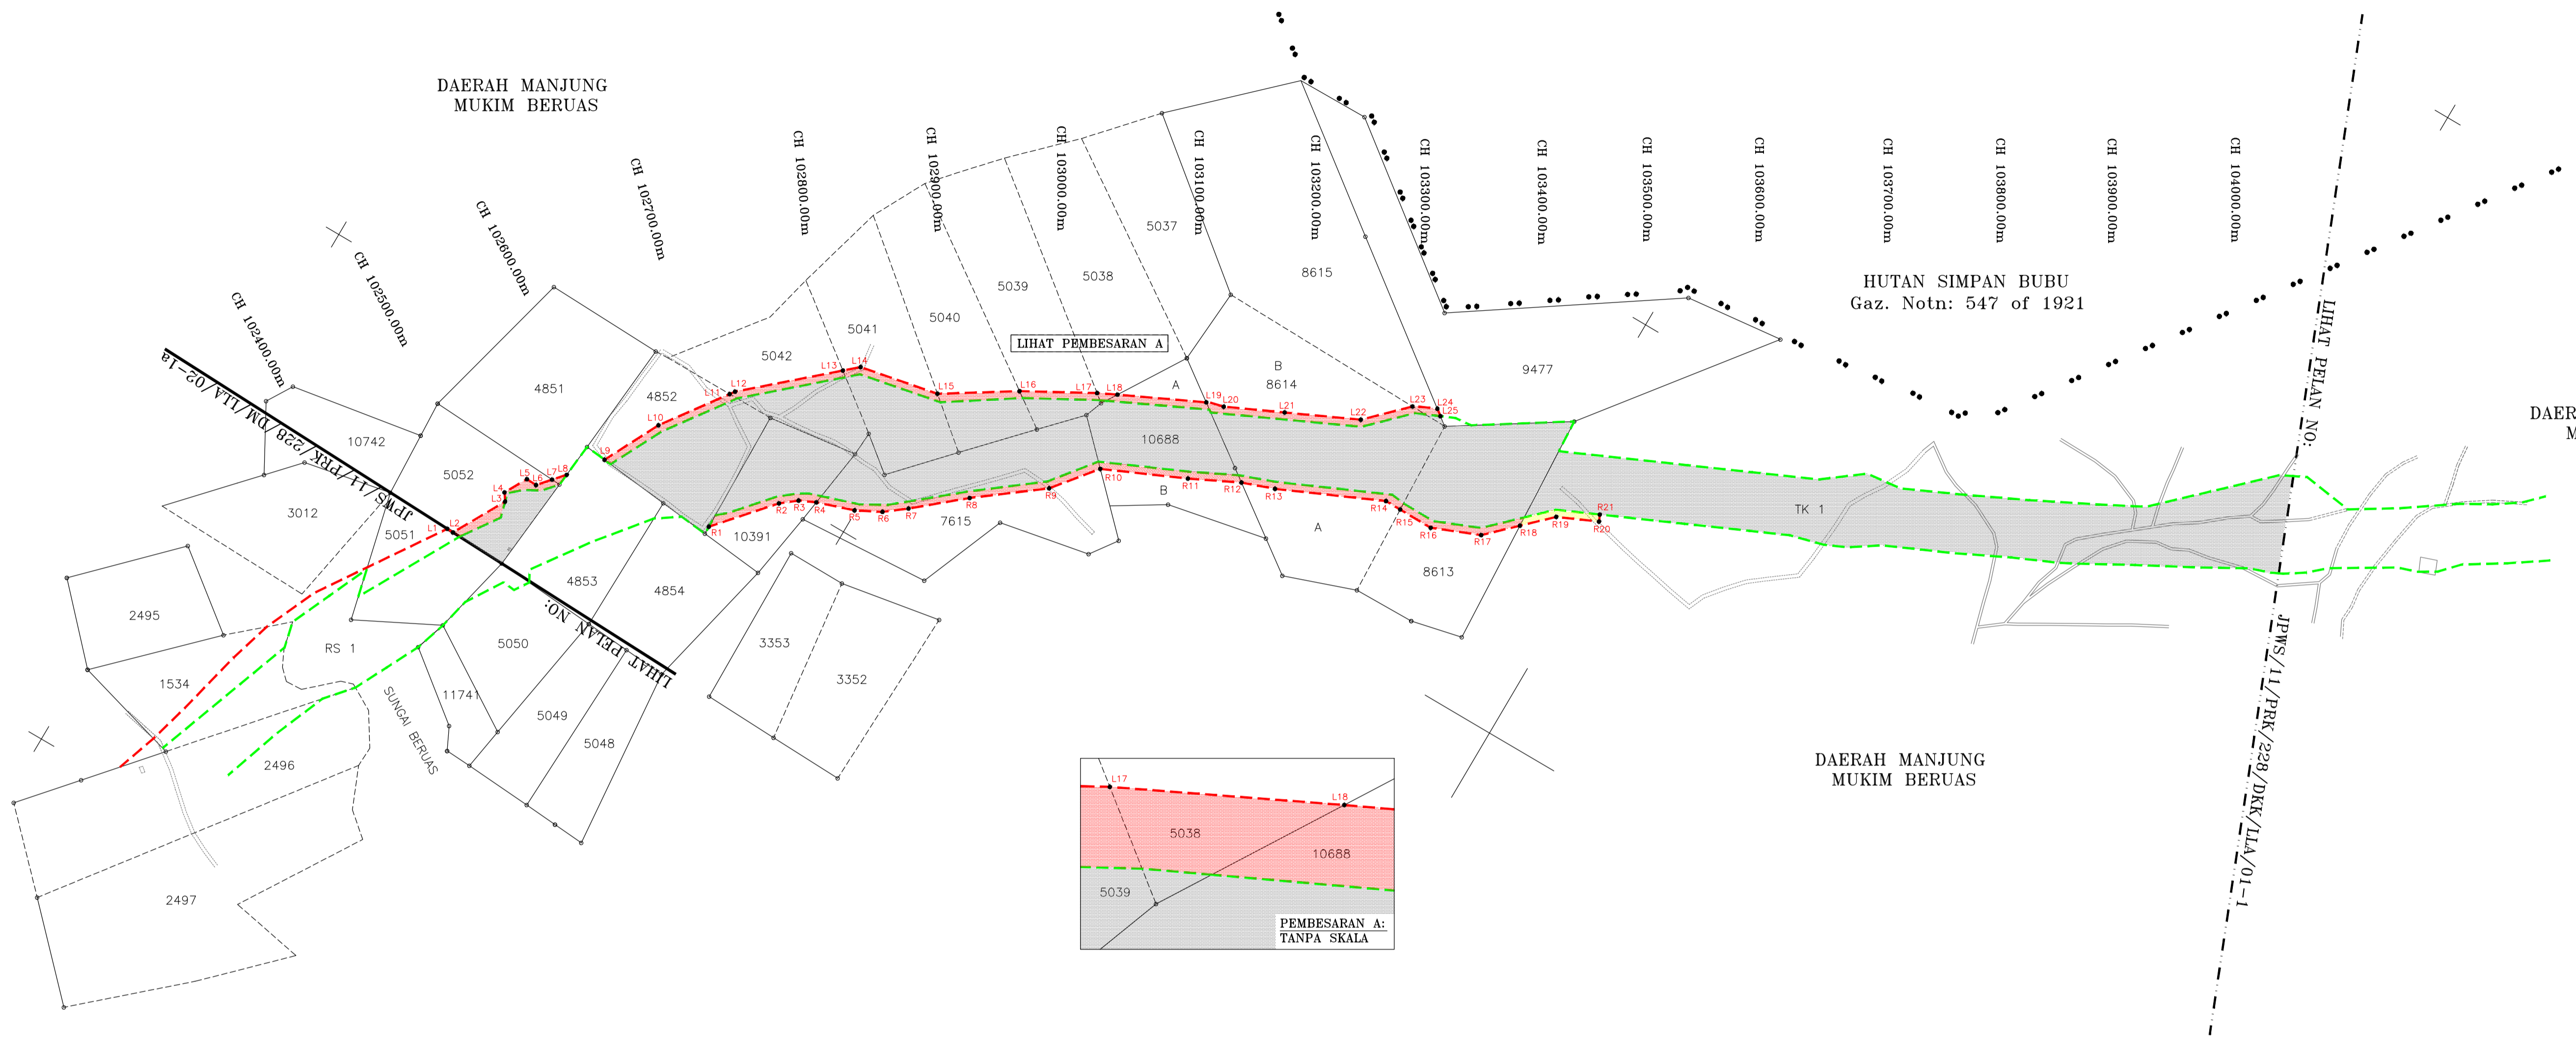

PANDUAN :

- SEMPADAN CADANGAN KORIDOR R.O.W
- SEMPADAN R.O.W YANG TELAH DIWARTAKAN
- SEMPADAN DAERAH
- ... SEMPADAN HUTAN SIMPAN
- TANAH MILIK YANG TELAH DIWARTAKAN
- TANAH MILIK YANG AKAN DIAMBIL BALIK
- SIMPANAN JALAN / TANAH KERAJAAN
- LOT DIGITISE
- RS RIZAB SUNGAI
- TK TANAH KERAJAAN

CADANGAN R.O.W

NO	UTARA	TIMUR
L1	95707.301	-5330.562
L2	95713.075	-5330.361
L3	95738.076	-5375.704
L4	95733.635	-5382.149
L5	95744.352	-5401.586
L6	95753.624	-5401.213
L7	95763.079	-5412.127
L8	95771.717	-5422.098
L9	95783.012	-5449.504
L10	95817.709	-5498.187
L11	95856.558	-5552.086
L12	95859.490	-5556.154
L13	95929.645	-5618.450
L14	95941.143	-5628.660
L15	96009.246	-5642.335
L16	96009.246	-5679.857
L17	96126.332	-5712.063
L18	96141.998	-5719.732
L19	96210.636	-5752.551
L20	96225.381	-5756.940
L21	96272.695	-5779.106
L22	96331.805	-5806.796
L23	96364.076	-5838.904
L24	96383.348	-5848.040
L25	96388.861	-5843.910

CADANGAN R.O.W

NO	UTARA	TIMUR
R1	95898.793	-5445.489
R2	95940.239	-5493.084
R3	95953.419	-5503.621
R4	95967.241	-5510.039
R5	95998.859	-5520.666
R6	96020.001	-5531.675
R7	96037.737	-5545.355
R8	96078.084	-5579.642
R9	96132.349	-5621.206
R10	96161.539	-5657.684
R11	96230.193	-5688.500
R12	96271.264	-5708.818
R13	96298.696	-5718.760
R14	96385.644	-5757.852
R15	96399.680	-5757.767
R16	96430.039	-5757.583
R17	96470.350	-5774.087
R18	96494.737	-5797.777
R19	96517.655	-5820.042
R20	96551.111	-5835.144
R21	96548.642	-5840.612

SENARAI TANAH KERAJAAN YANG TERLIBAT DENGAN PENGAMBILAN

BIL	DAERAH	MUKIM	NO. LOT	NO. HAKMILIK	LUAS ASAL LOT HEKTAR	LUAS YANG TELAH DIWARTAKAN HEKTAR	LUAS DIPERLUKAN HEKTAR	LUAS BAKI TANAH HEKTAR	BILANGAN & JENIS BANGUNAN TERLIBAT	PENGUNAAN ATAS TANAH	CATATAN
2	MANJUNG	BERUAS	TK 1	TANAH KERAJAAN	-	3.4587	0.0403	-			

SENARAI LOT-LOT YANG TERLIBAT DENGAN PENGAMBILAN TANAH MILIK PERSENDIRIAN

BIL	DAERAH	MUKIM	NO. LOT	NO. HAKMILIK	LUAS ASAL LOT	LUAS YANG TELAH DIWARTAKAN	LUAS DIPERLUKAN	LUAS BAKI TANAH			BILANGAN & JENIS BANGUNAN TERLIBAT	PENGUNAAN ATAS TANAH	CATATAN
					HEKTAR	HEKTAR	HEKTAR	(A) HEKTAR	(B) HEKTAR	HEKTAR			
11	MANJUNG	BERUAS	5052	GM 3251	1.0041	0.2104	0.0625	-	-	0.7312			
12	MANJUNG	BERUAS	4851	-	1.5831	-	0.0040	-	-	1.5791			
13	MANJUNG	BERUAS	4852	GM 1900	1.2469	0.7622	0.0730	-	-	0.4117			
14	MANJUNG	BERUAS	10391	GM 594	0.8168	0.4810	0.0586	-	-	0.2772			
15	MANJUNG	BERUAS	5042	GM 3055	1.1786	0.3728	0.0580	-	-	0.7478			
16	MANJUNG	BERUAS	7615	GM 2405	2.1069	0.8541	0.1441	-	-	1.1087			
17	MANJUNG	BERUAS	5041	GM 3054	1.3557	0.4720	0.0510	-	-	0.8327			
18	MANJUNG	BERUAS	5040	GM 3053	1.381	0.2545	0.0468	-	-	1.0797			
19	MANJUNG	BERUAS	5039	GM 3052	1.5277	0.1092	0.0390	-	-	1.3795			
20	MANJUNG	BERUAS	5038	GM 1663	1.6744	0.0007	0.0067	-	-	1.6670			
21	MANJUNG	BERUAS	10688	PM 226	1.249	0.5979	0.1220	0.1376	0.3915	0.5291			
22	MANJUNG	BERUAS	8614	GM 2736	3.0124	0.9948	0.1961	0.7657	1.0558	1.8215			
23	MANJUNG	BERUAS	8615	GM 2735	2.9972	0.0053	0.0106	-	-	2.9813			
24	MANJUNG	BERUAS	8613	GM 2737	1.7958	0.8962	0.0650	-	-	0.8346			

PINDAAN	TARIKH	BUTIRAN	KELULUSAN

PERUNDING:
JURUKUR PERUNDING SERVICES SDN. BHD. (27933-W)
Chartered & Licensed Land Surveyors
7, JALAN INDUSTRI PPP 3, TAMAN INDUSTRI PUSAT BANDAR PUCHONG,
47100 PUCHONG, SELANGOR DARUL EHSAN.
TEL : (603) 9623 3228 FAX : (603) 9662 2999, 8061 3399
e-mail : mapping@jpsurveys.com

JURUTERA PERUNDING:
Zaidun-Leeng Sdn Bhd.
Zaidun-Leeng Sdn Bhd
Tingkat 6, Bangunan Ming
R05-01, Jalan Bukit Nanas
50250 Kuala Lumpur
Malaysia

Saya dengan ini mengesahkan kerja-kerja yang terdapat dalam lukisan ini adalah hasil rekabentuk saya dan inyana mematuhi kehendak piawain kejuruteraan. Saya bertanggungjawab sepenuhnya ke atas keseluruhan rekabentuk dan prestasi projek ini.

DIREKA OLEH :
Ir. Ng Ken Seng

DILLUKIS OLEH :
Rafidah 03.01.2017

DISEMAK OLEH :
Mohd Sofie 03.01.2017

SYARIKAT KONSESI:
WEST COAST EXPRESSWAY SDN BHD
"The Toll Concessionaire for west coast expressway."
WCE
No. 8 Jalan Anggerik Vanilla
Kota Kemuning, Seksyen 31
40400 Shah Alam, Selangor
Darul Ehsan
Tel : +603-5131 6992
Fax : +603-5131 6998

LEMBAGA LEBUHRAYA MALAYSIA

KERAJAAN MALAYSIA

SKALA : 1:3,168 (4 Rantai)

NAMA PROJEK :
PROJEK LEBUHRAYA PESISIRAN PANTAI BARAT (TAIPING - BANTING)
SECTION 11 : PERSIMPANGAN BERUAS - PERSIMPANGAN TAIPING SELATAN, DAERAH MANJUNG

PERKARA : PELAN PENGAMBILAN TANAH DI BAWAH SEKSYEN 8 AKTA PENGAMBILAN TANAH 1960 (TAMBAHAN)

TARIKH : JAN 2017

BIL LUKISAN : JPWS/11/PRK/228/DM/LLA/03-1a

BIL HELAIAN :